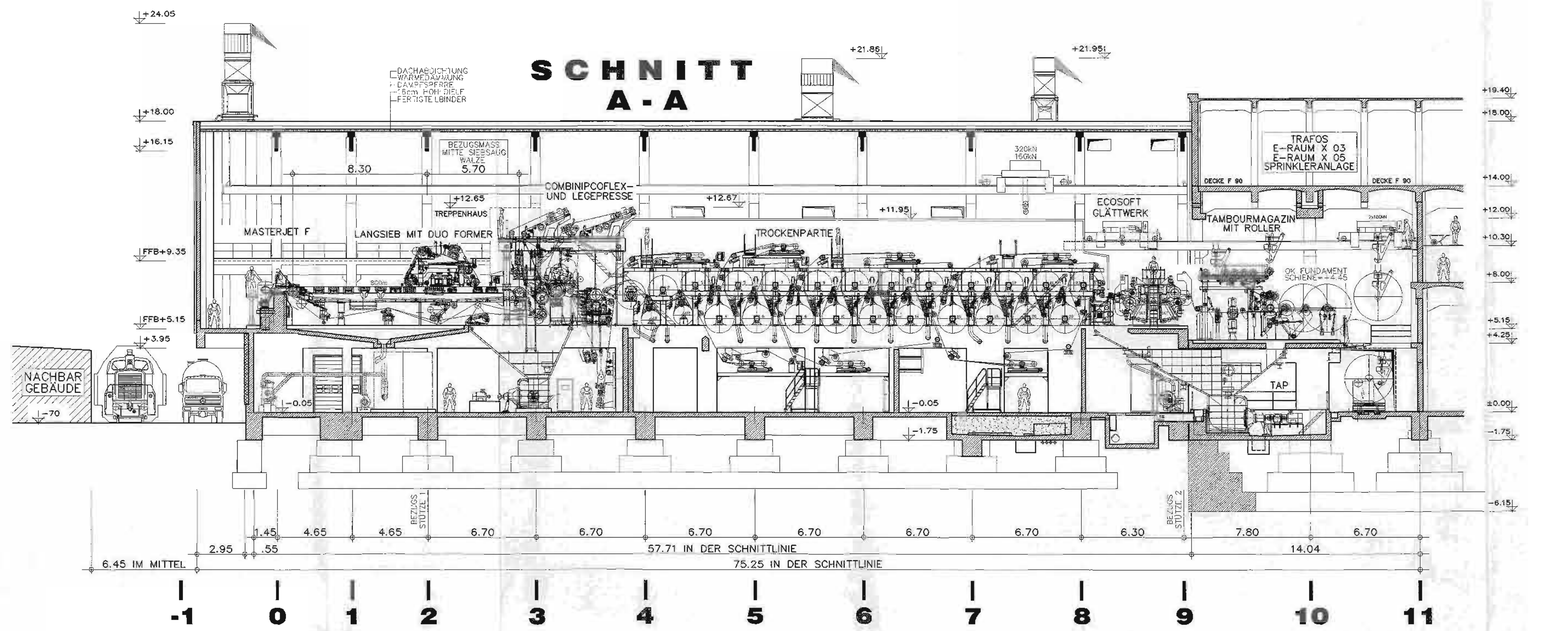

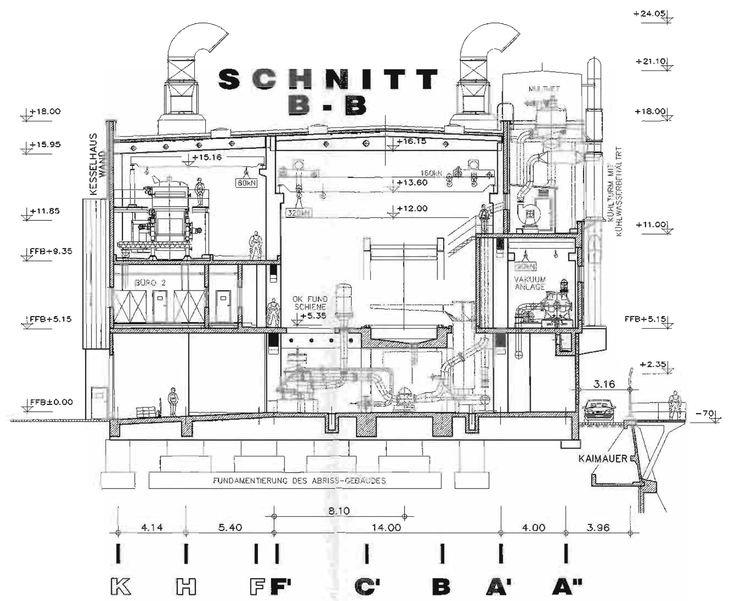

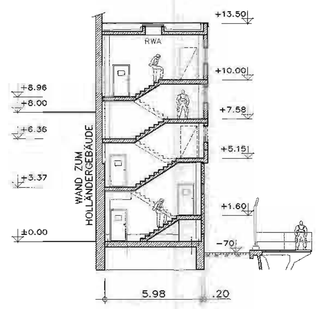

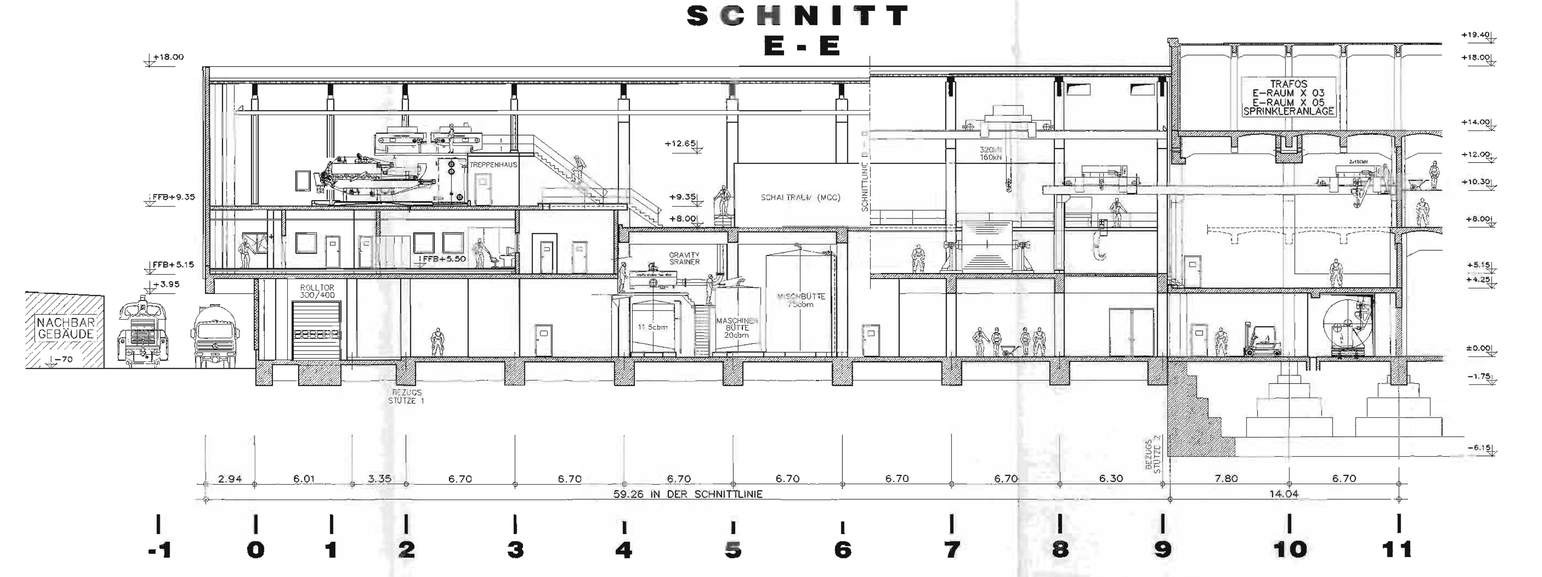

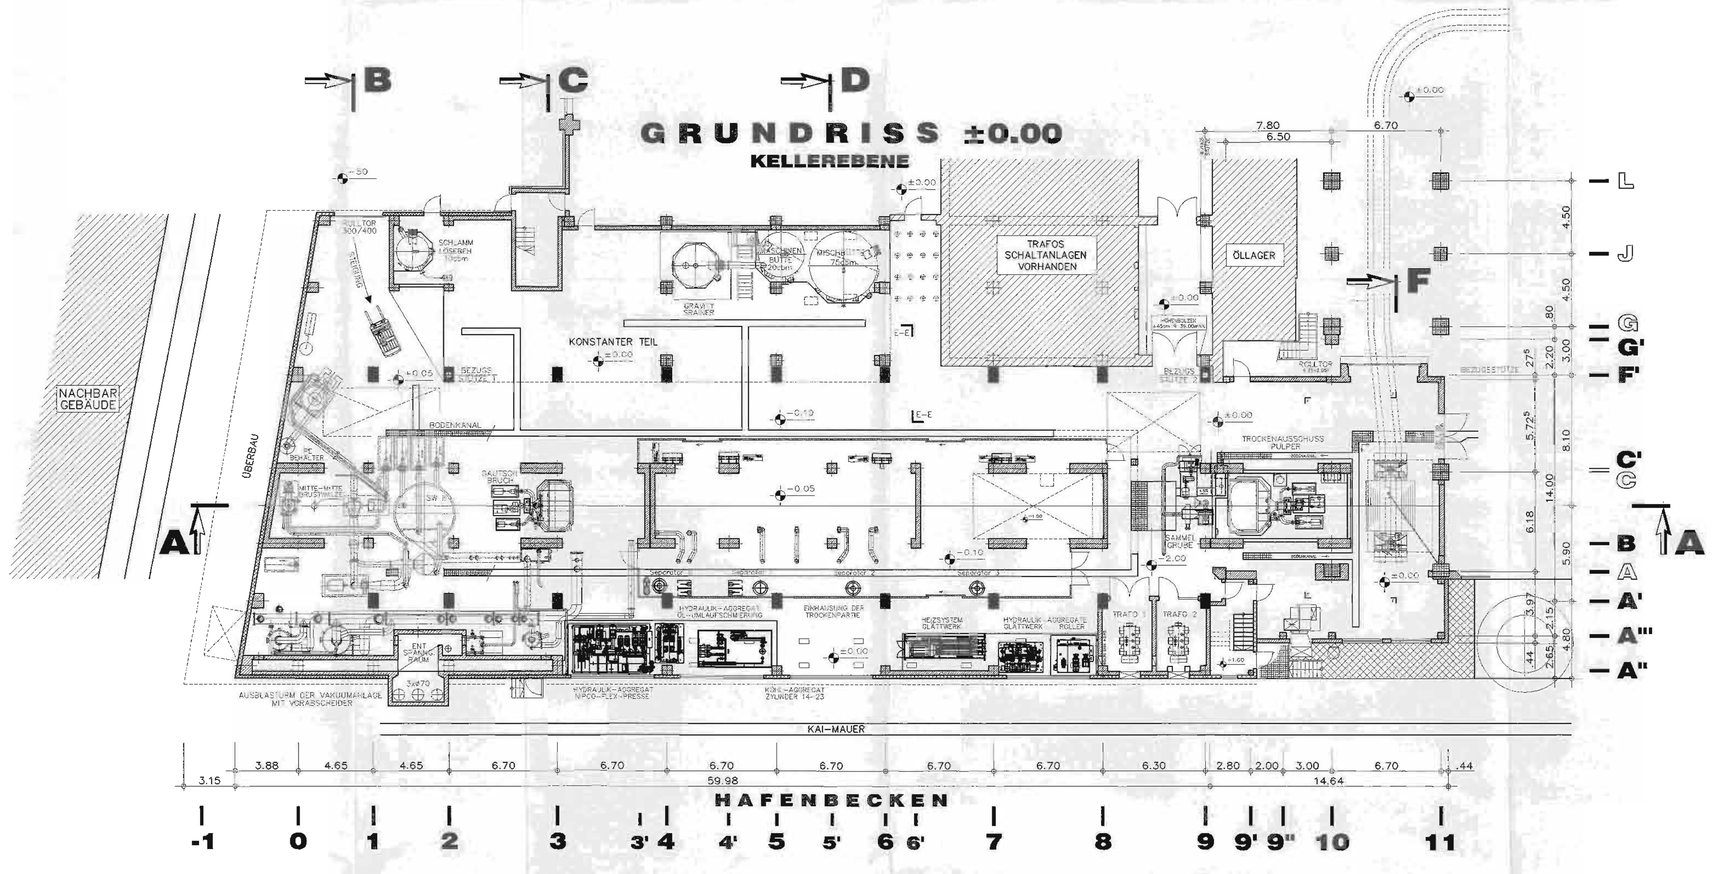

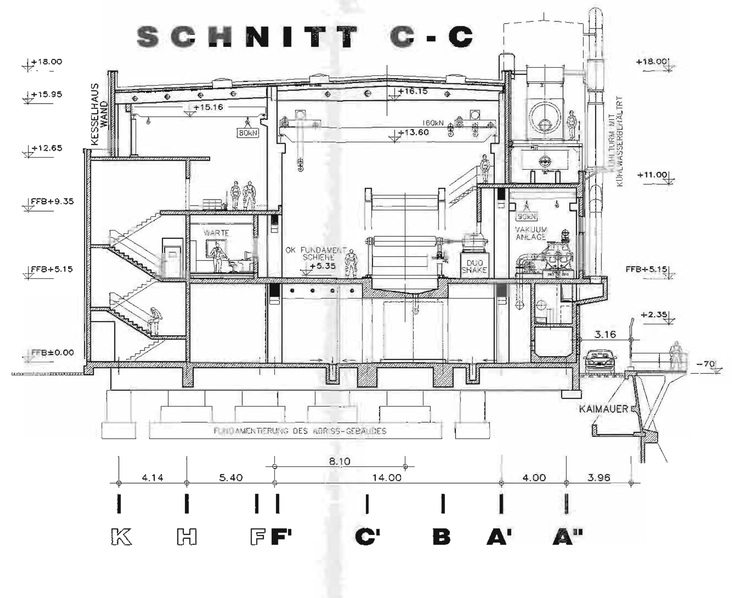

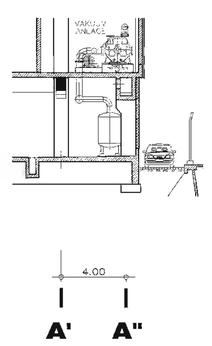

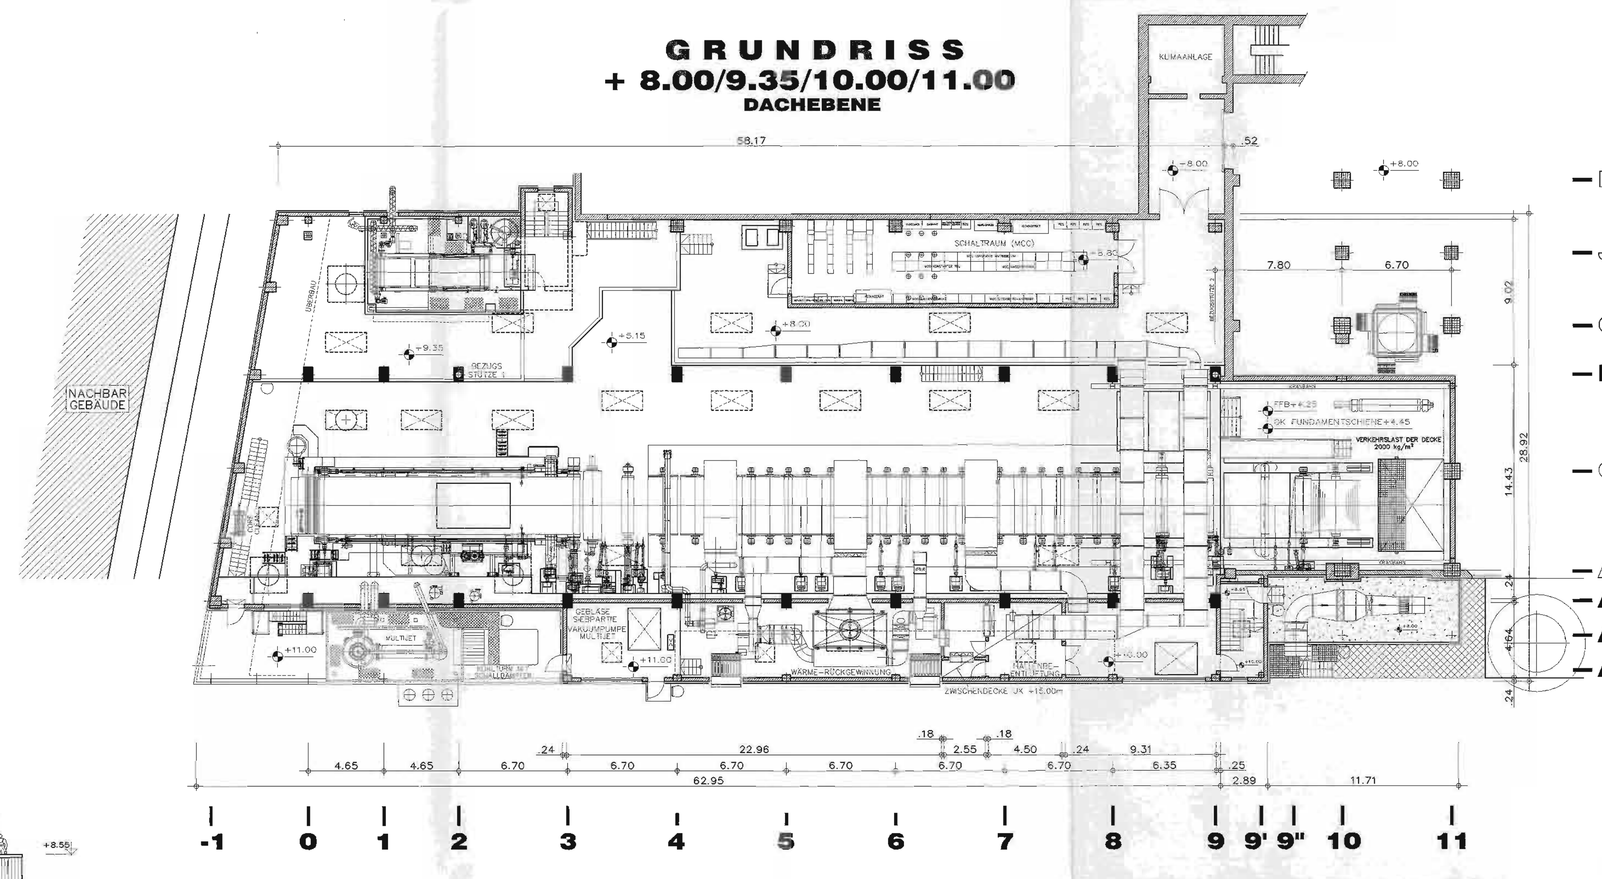

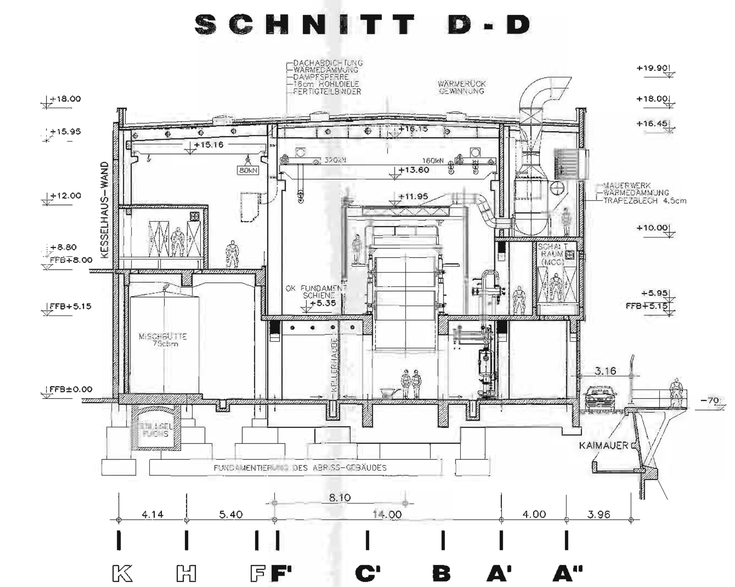

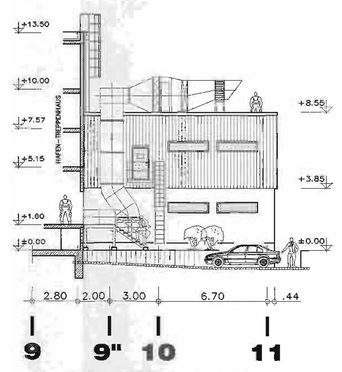

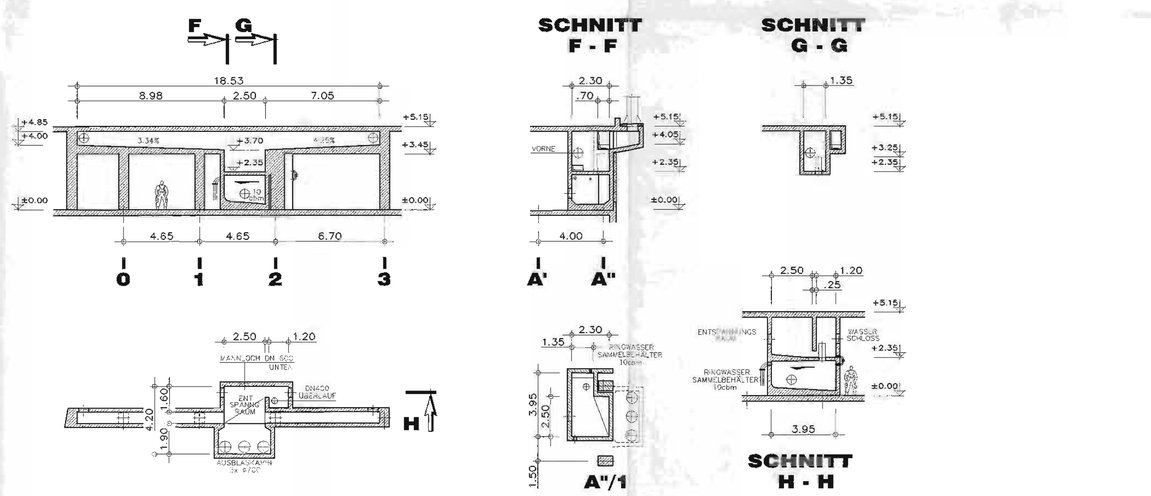

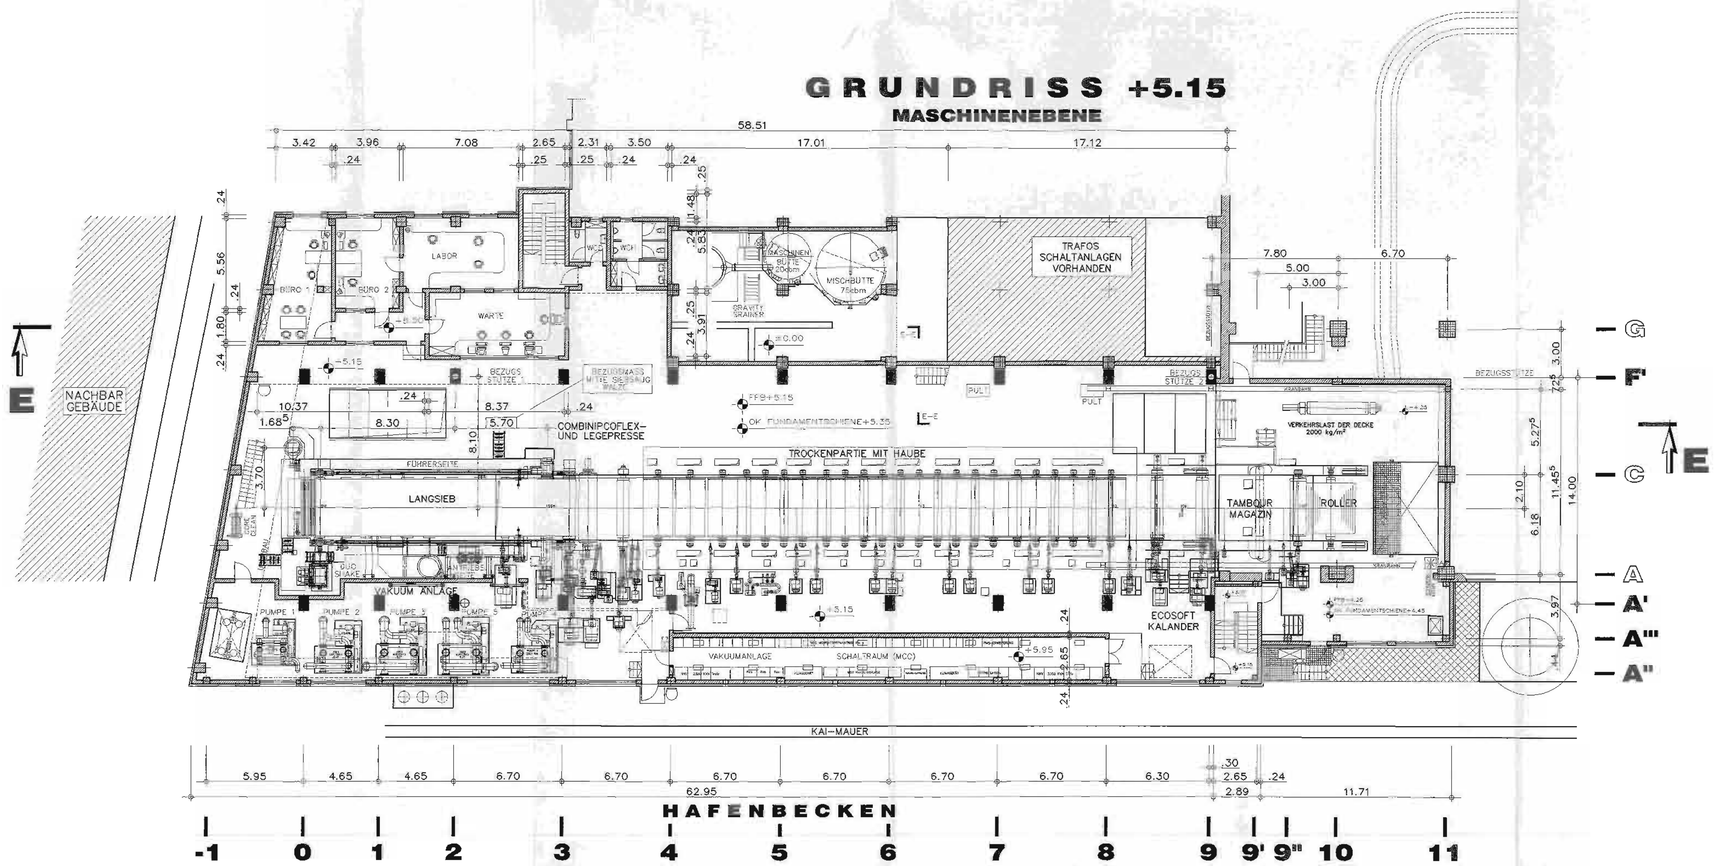

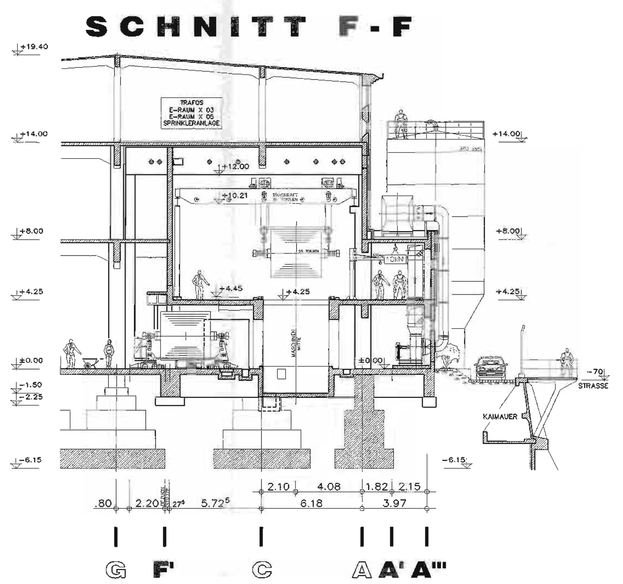

BITTE BEACHTEN:

SÄMTLICHE WANDSTÄRKEN SIND STATISCH NACHZUPRÜFEN
SÄMTLICHE MASSE SIND FERTIGMASSE
SÄMTLICHE BETONTEILE, INSBESONDERE AUFFANGWANNEN UND BEHÄLTER
SIND IN WASSERDICHTEM BETON HERZUSTELLEN
ALLE WASSERBERÜHRTEN BETONFLÄCHEN SIND GLATT UND PORENFREI HERZUSTELLEN
IM BAUWERK MÜSSEN SEINER BESTIMMUNG NACH AUSREICHEND DEHNFUGEN VORHANDEN
UND MIT DAUERELASTISCHEM FUGENBAND BEIDSEITIG ABGEDICHTET SEIN
ALLE BETONKANTEN SIND 2/45° ZU BRECHEN
TOLERANZ DER BAUARBEITEN SIND ±2cm
DIE LAGE DER EINBAUTEILE IST MIT EINER TOLERANZ VON ±0.5cm EINZUHALTEN
DIE MATERIALIEN DER EINBAUTEILE SIND NACH ABSPRACHE MIT DEM BAUHERRN FESTZULEGEN
EINBAUTEILE UNTER DER BODENPLATTE SIND MIT MAGERBETON ZU UMHÜLLEN
BEI UNTERBRECHUNG DER BETONARBEITEN IST IN DEN ARBEITSFUGEN EIN FUGENBAND EINZULEGEN
KABELDURCHF. MIT ZUGEHÖRIGEM AUS WERKSTOFF 1.4571
DER BAU IST NACH DEN LETZTEN ALLGEMEIN GÜLTIGEN STAND DER BAUKUNST UND TECHNIK HERZUSTELLEN
BAUAUSSCHREIBUNG UND VERTRAGSGRUNDLAGEN

DACHAUFBAU:

FERTIGTEILBINDER
5cm HOHLDIELENDECKE
DAMPFSPERRE
WÄRMEDÄMMUNG
DACHABDICHTUNG

WANDAUFBAU:

MAUERWERK
WÄRMEDÄMMUNG
TRAPEZBLECHVERKLEIDUNG- 4.5cm
GASBETONPLATTEN 20cm

= BETONFERTIGTEILE = ORTBETON = VORHANDENE BETONTEILE = MAUERWERK

Technische Daten der Maschine

PI-PI FUNDAMENTSCHEIBEN = 4.50 MM
LAGER-ENTFERNUNG TROCKENZYLINDER LE = 4.00 MM
MANTELLÄNGE TROCKENZYLINDER ML = 3520 MM
LAGER-ENTFERNUNG SAUGWALZEN LE = 3.70 MM
LAGER-ENTFERNUNG LEITWALZEN LE = 4.250 MM
BAHNLÄNGE LEITWALZEN BL = 3720 MM
LAGER-ENTFERNUNG TROCKENHAUBENWALZE LE = 4250 MM
MANTELLÄNGE TROCKENHAUBENWALZE ML = 3530 MM
GEBOHRTE LÄNGE L = 3270 MM

STAND: 19.09.2001/R.BECHER

±0.00 = +35.55 ü.NN

	REVISIONEN	DATUM	NAME
		20.11.2001	BECHER
		GEZEICHNET	
	KUNDEN-PLANNR.	MASSTAB	1:200
	082		

KUNDE :

PROJEKT LEISTUNGSSTEIGERUNG DER PM 5

URHEBERSCHUTZ NACH DIN 34

GESAMT- LAYOUT
FÜR DIE VERLÄNGERUNG DER PM 5
SCHNITTE, GRUNDRISSE

ZEICHNUNG-NR.	BLATT
00082.086-05	INDEX