


11 12 13 14 15 16 17 18 19 20 21 22 23 24 25 26 27 28 29 30 31 32 33 34 35 36 37

SÄHKÖSUODATTIMEN PÄÄMITAT:  
 PITUUS: 16,5m  
 LEVEYS: 5,6m  
 KORKEUS: 17,7m

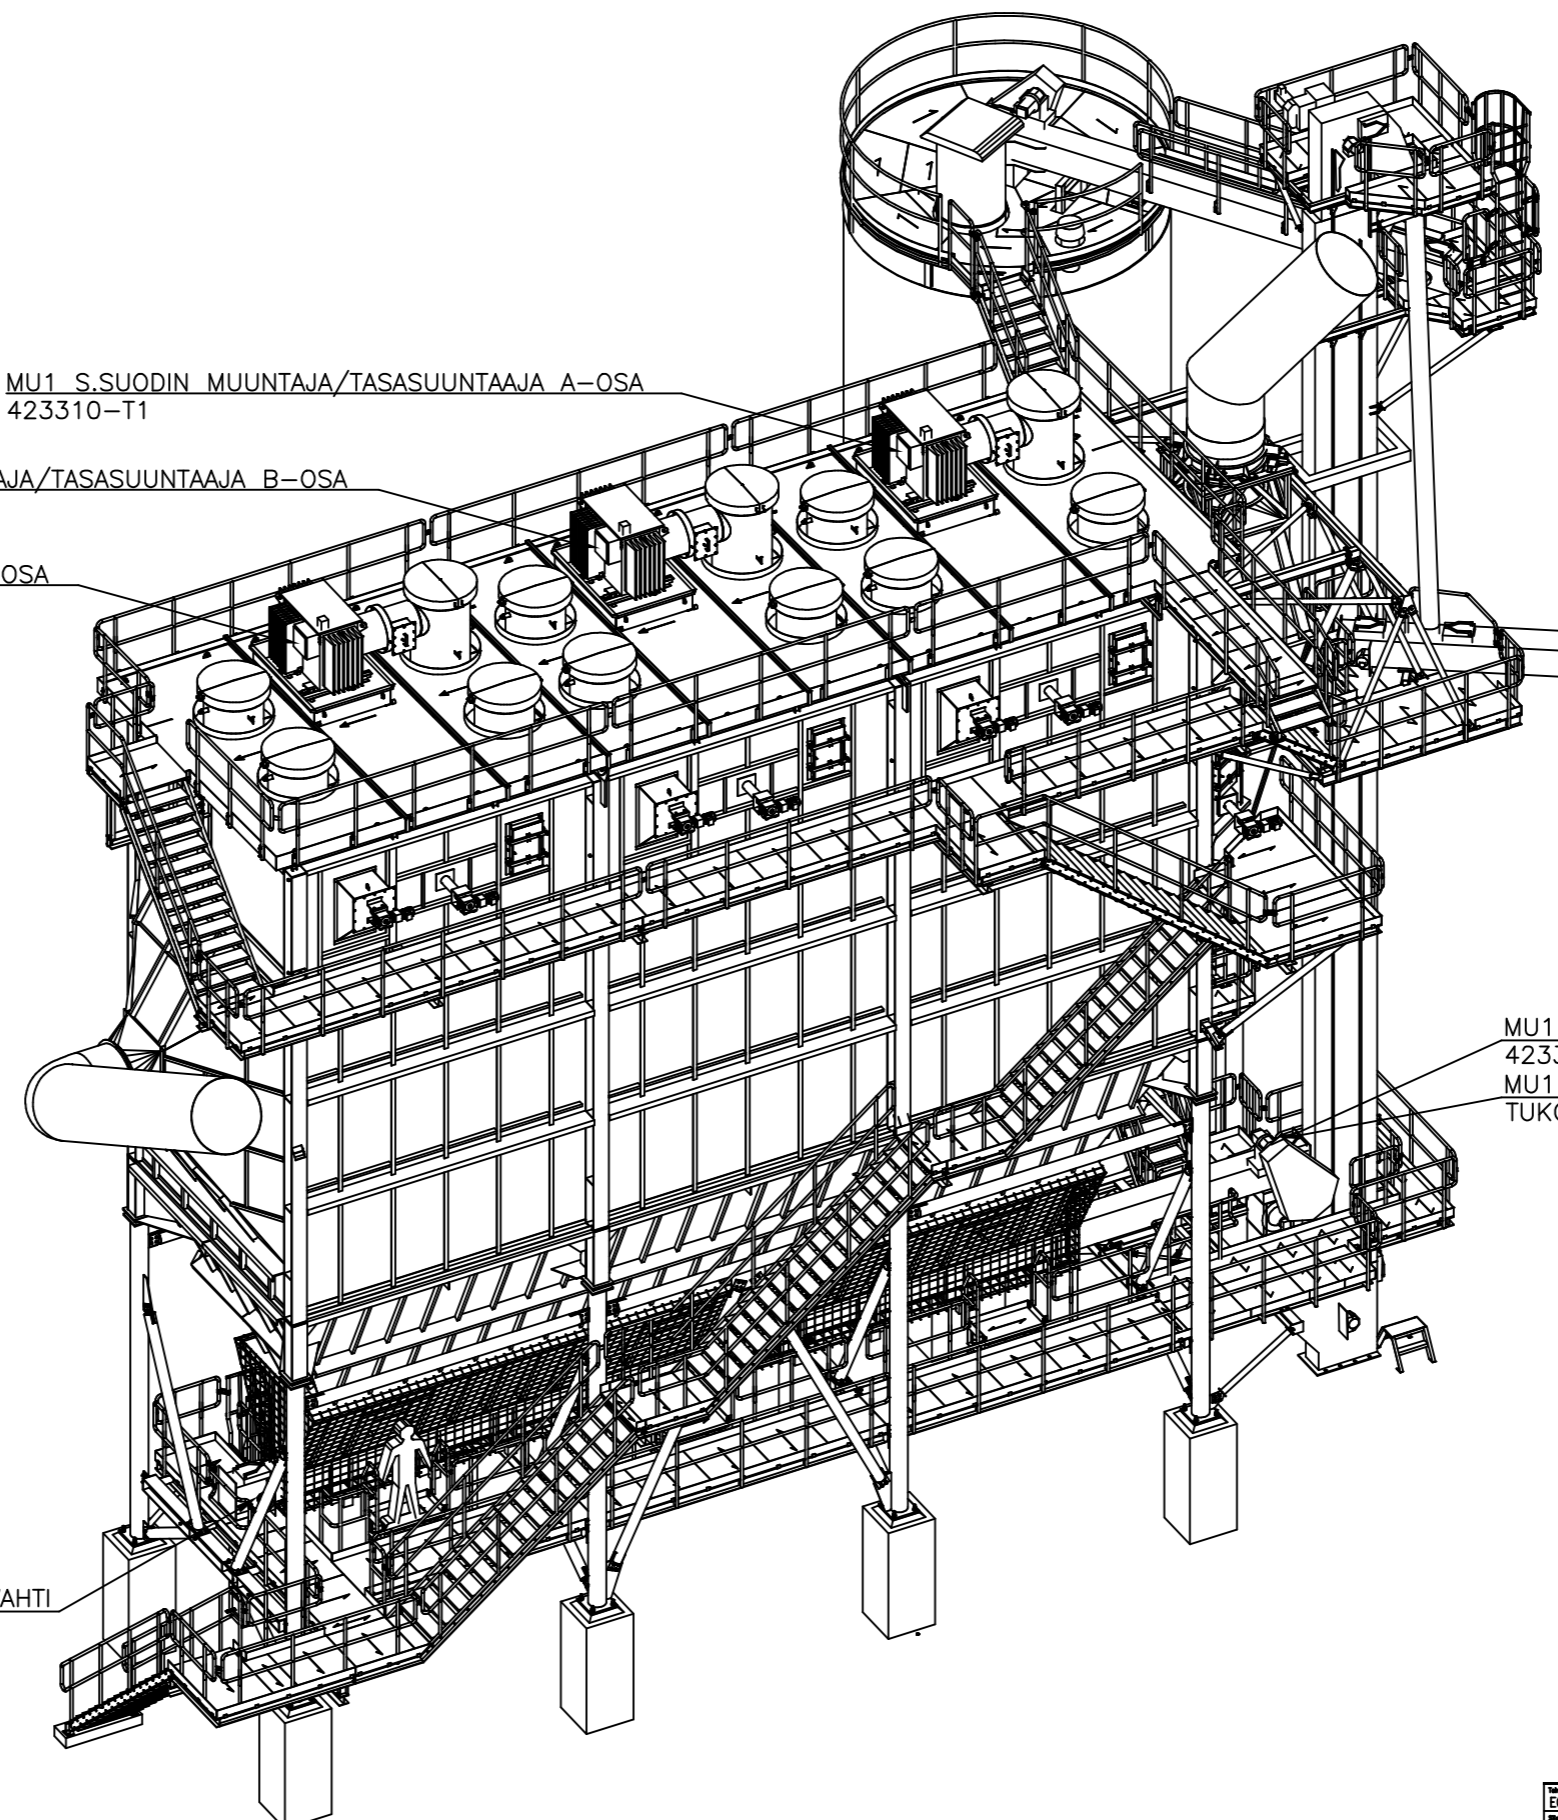

D muutos  
 E muutos  
 F muutos

A muutos As build -KH 18.11.2020  
 B muutos SE-nimiö lisätty -KH 14.12.2020  
 C muutos

MU1 MEESAPÖLYN POHJAKULJETIN S.SUODIN  
 423355  
 MU1 MEESAPÖLYN POHJAKULJETIN S.SUODIN  
 TUKOSVAHTI 423355-S1

MU1 POHJAKULJETIN S.SUODIN, PYÖRINTÄVAHTI  
 423355-B1

MU1 S.SUODIN MUUNTAJA/TASASUUNTAAJA A-OSA  
 423310-T1

MU1 S.SUODIN MUUNTAJA/TASASUUNTAAJA B-OSA  
 423320-T1

MU1 S.SUODIN MUUNTAJA/TASASUUNTAAJA C-OSA  
 423330-T1


Tehdas/ohj. ECP Group Oy		Sähköprojekti/ohjelmointi		Proj.	Liite 1	Siis.	Paik.	Ohjeet
Ohjeet	Projekti	Tuote	Ohjeet	Liite 2	Tek.	Sy.		
Meesauunit				Ohje		Merkinnät		
Laitesijoituskuva				Ohje		Ohje/ohje/ohje		
Sähkösuodatin 1				1/3		Merkinnät		
SE SUNILA				3BM801				

**ECP**  
 www.ecpgroup.fi  
 Tel. +358 (0)20 741 8350  
 Uranuksenkuja 2, 01480 VANTAA

STORA ENSO OYj  
 SUNILA  
 MEESAUUNI 1

MU1 SÄHKÖSUODATIN 423 300  
 LAITESIJOITUSKUVA

Suunn. JV /16.4.2020	Kokonaisuus	Sähköpositio	Työnumero 42018005
Piirt.	Lehti 1/3	Piirustusnumero	
Tark.	SÄH ECP-42018005-908		

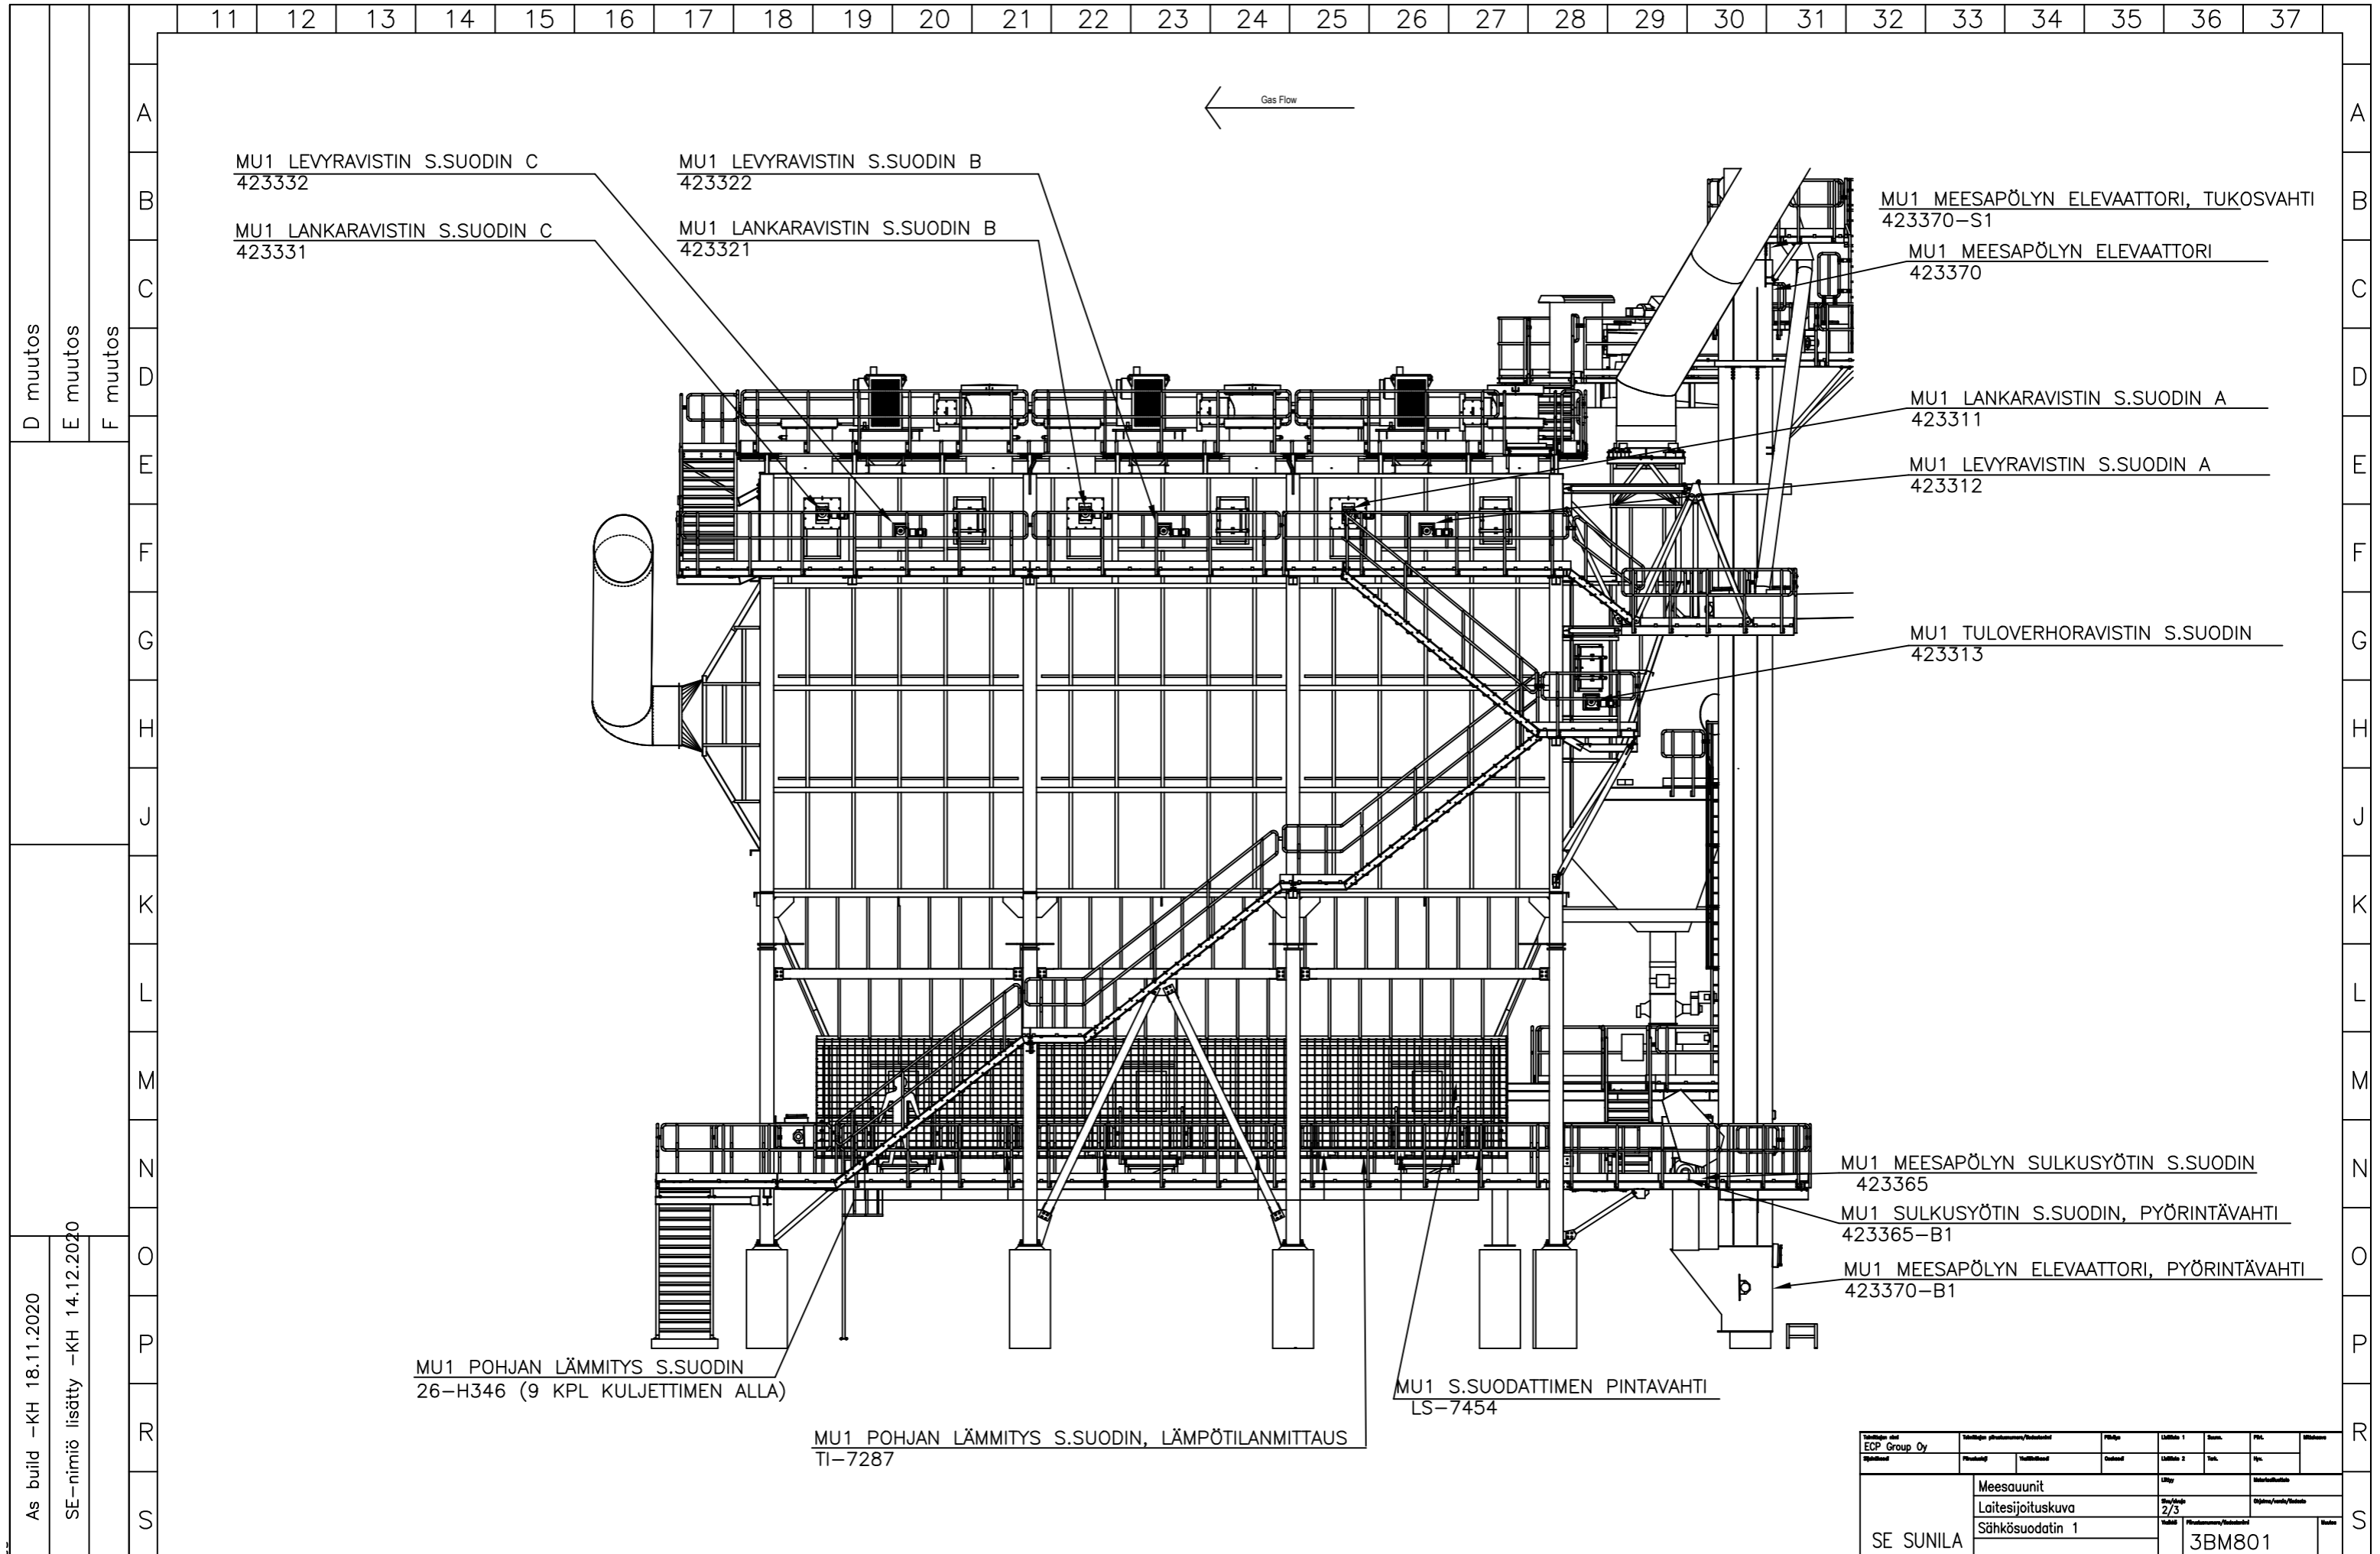

D muutos  
 E muutos  
 F muutos  
 A muutos  
 B muutos  
 C muutos  
 As build -KH 18.11.2020  
 SE-nimiö lisätty -KH 14.12.2020

11 12 13 14 15 16 17 18 19 20 21 22 23 24 25 26 27 28 29 30 31 32 33 34 35 36 37  
 A  
 B  
 C  
 D  
 E  
 F  
 G  
 H  
 J  
 K  
 L  
 M  
 N  
 O  
 P  
 R  
 S

**ECP**  
 www.ecpgroup.fi  
 Tel. +358 (0)20 741 8350  
 Uranuksenkuja 2, 01480 VANTAA

STORA ENSO OYJ  
 SUNILA  
 MEESAUUNI 1




MU1 SÄHKÖSUODATIN 423 300  
 LAITESIJOITUSKUVA

Suunn. JV /16.4.2020	Kokonaisuus	Sähköpositio	Työnumero 42018005
Piirt.	Lehti 2/3	Piirustusnumero	
Tark.	SÄH ECP-42018005-908		

Yhtiön nimi ECP Group Oy	Sähköprojekti/Asennus	Projekti	Liikenne 1	Siuna	Proj.	Asennus
Projekti	Yhtiö	Liikenne 2	Tek.	Syn.		
Meesauunit			Liikenne			
Laitesijoituskuva			2/3			
Sähkösuodatin 1						
SE SUNILA						3BM801

11 12 13 14 15 16 17 18 19 20 21 22 23 24 25 26 27 28 29 30 31 32 33 34 35 36 37

KATTOKUVA

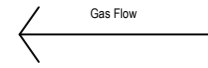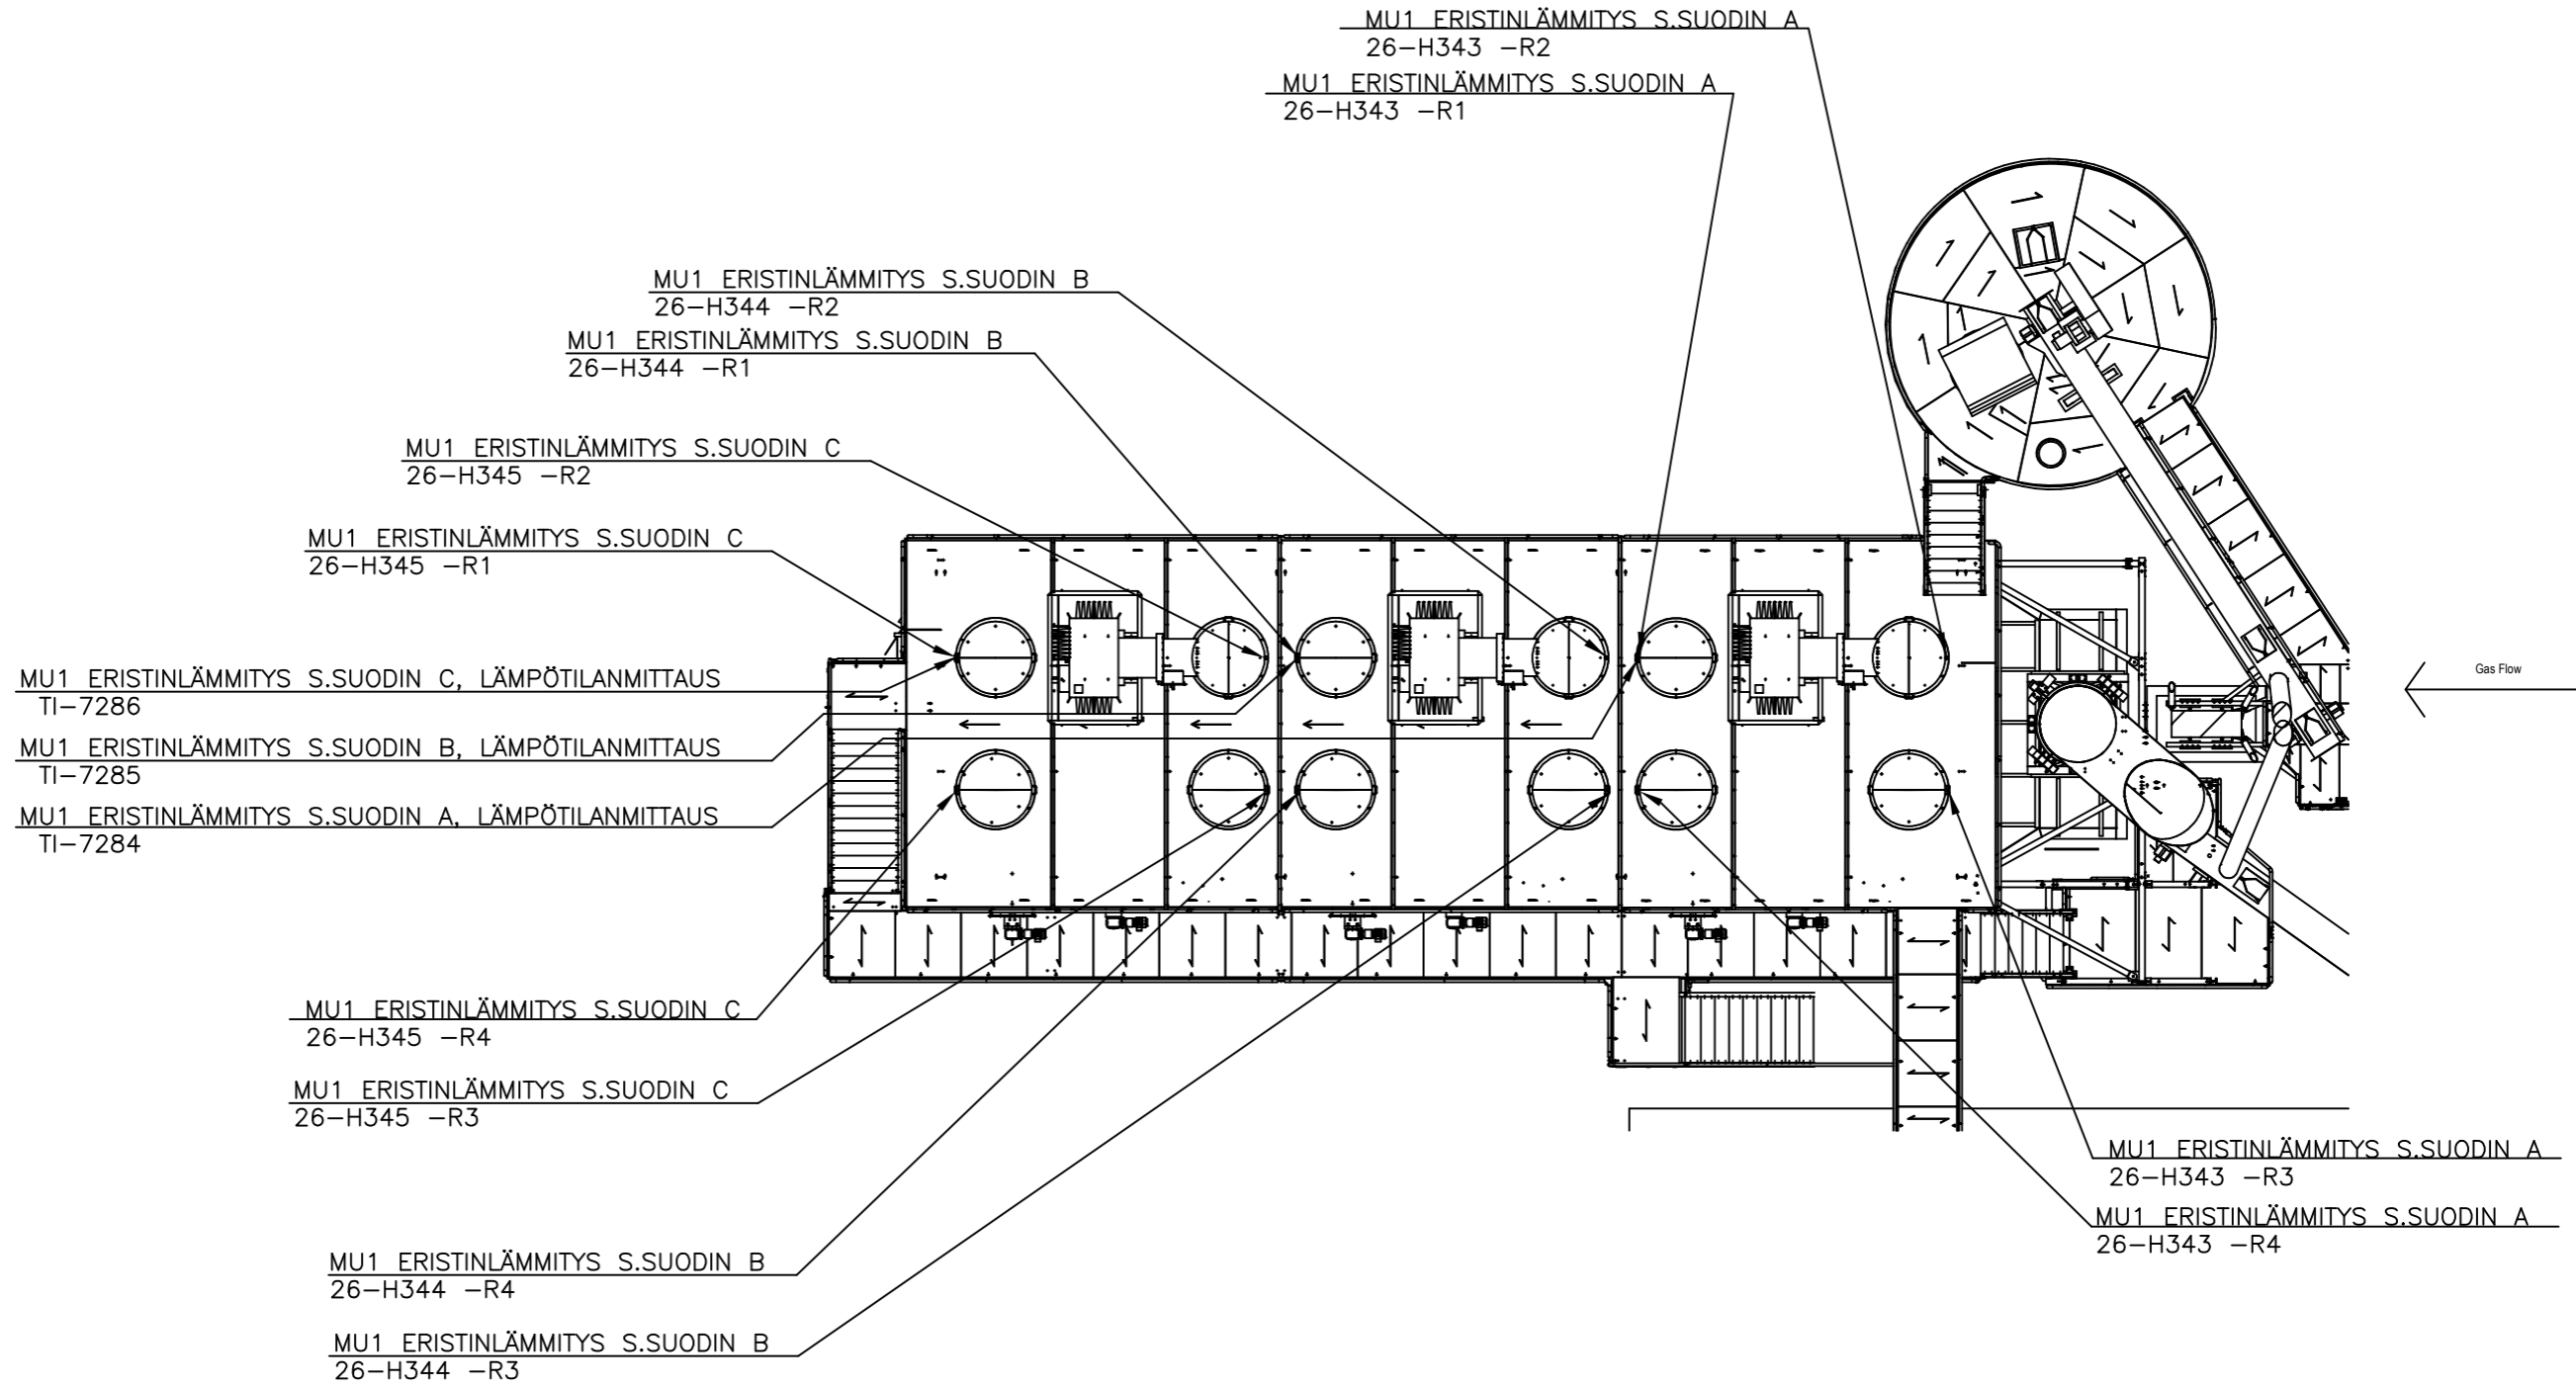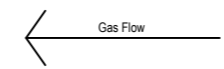

D muutos  
E muutos  
F muutos

A muutos As build -KH 18.11.2020  
B muutos SE-nimiö lisätty -KH 14.12.2020  
C muutos

Tehdään nimeltä ECP Group Oy		Sähkösuojaus/ohjeistus		Pöytä		Lisä 1		Suom.		Päiv.		Mittaus	
Pöytä		Suojaus		Ohjeistus		Lisä 2		Suom.		Päiv.		Mittaus	
Meesauunit		Laitesijoituskuva		Sähkösuodatin 1		3BM801		Työnumero		42018005			

**ECP**  
www.ecpgroup.fi  
Tel. +358 (0)20 741 8350  
Uranuksenkuja 2, 01480 VANTAA

STORA ENSO OYJ  
SUNILA  
MEESAUUNI 1

MU1 SÄHKÖSUODATIN 423 300  
LAITESIJOITUSKUVA

Suunn. JV /16.4.2020	Kokonaisuus	Sähköpositio	Työnumero 42018005
Piirt.	Lehti 3/3	Piirustusnumero	
Tark.	SÄH ECP-42018005-908		