



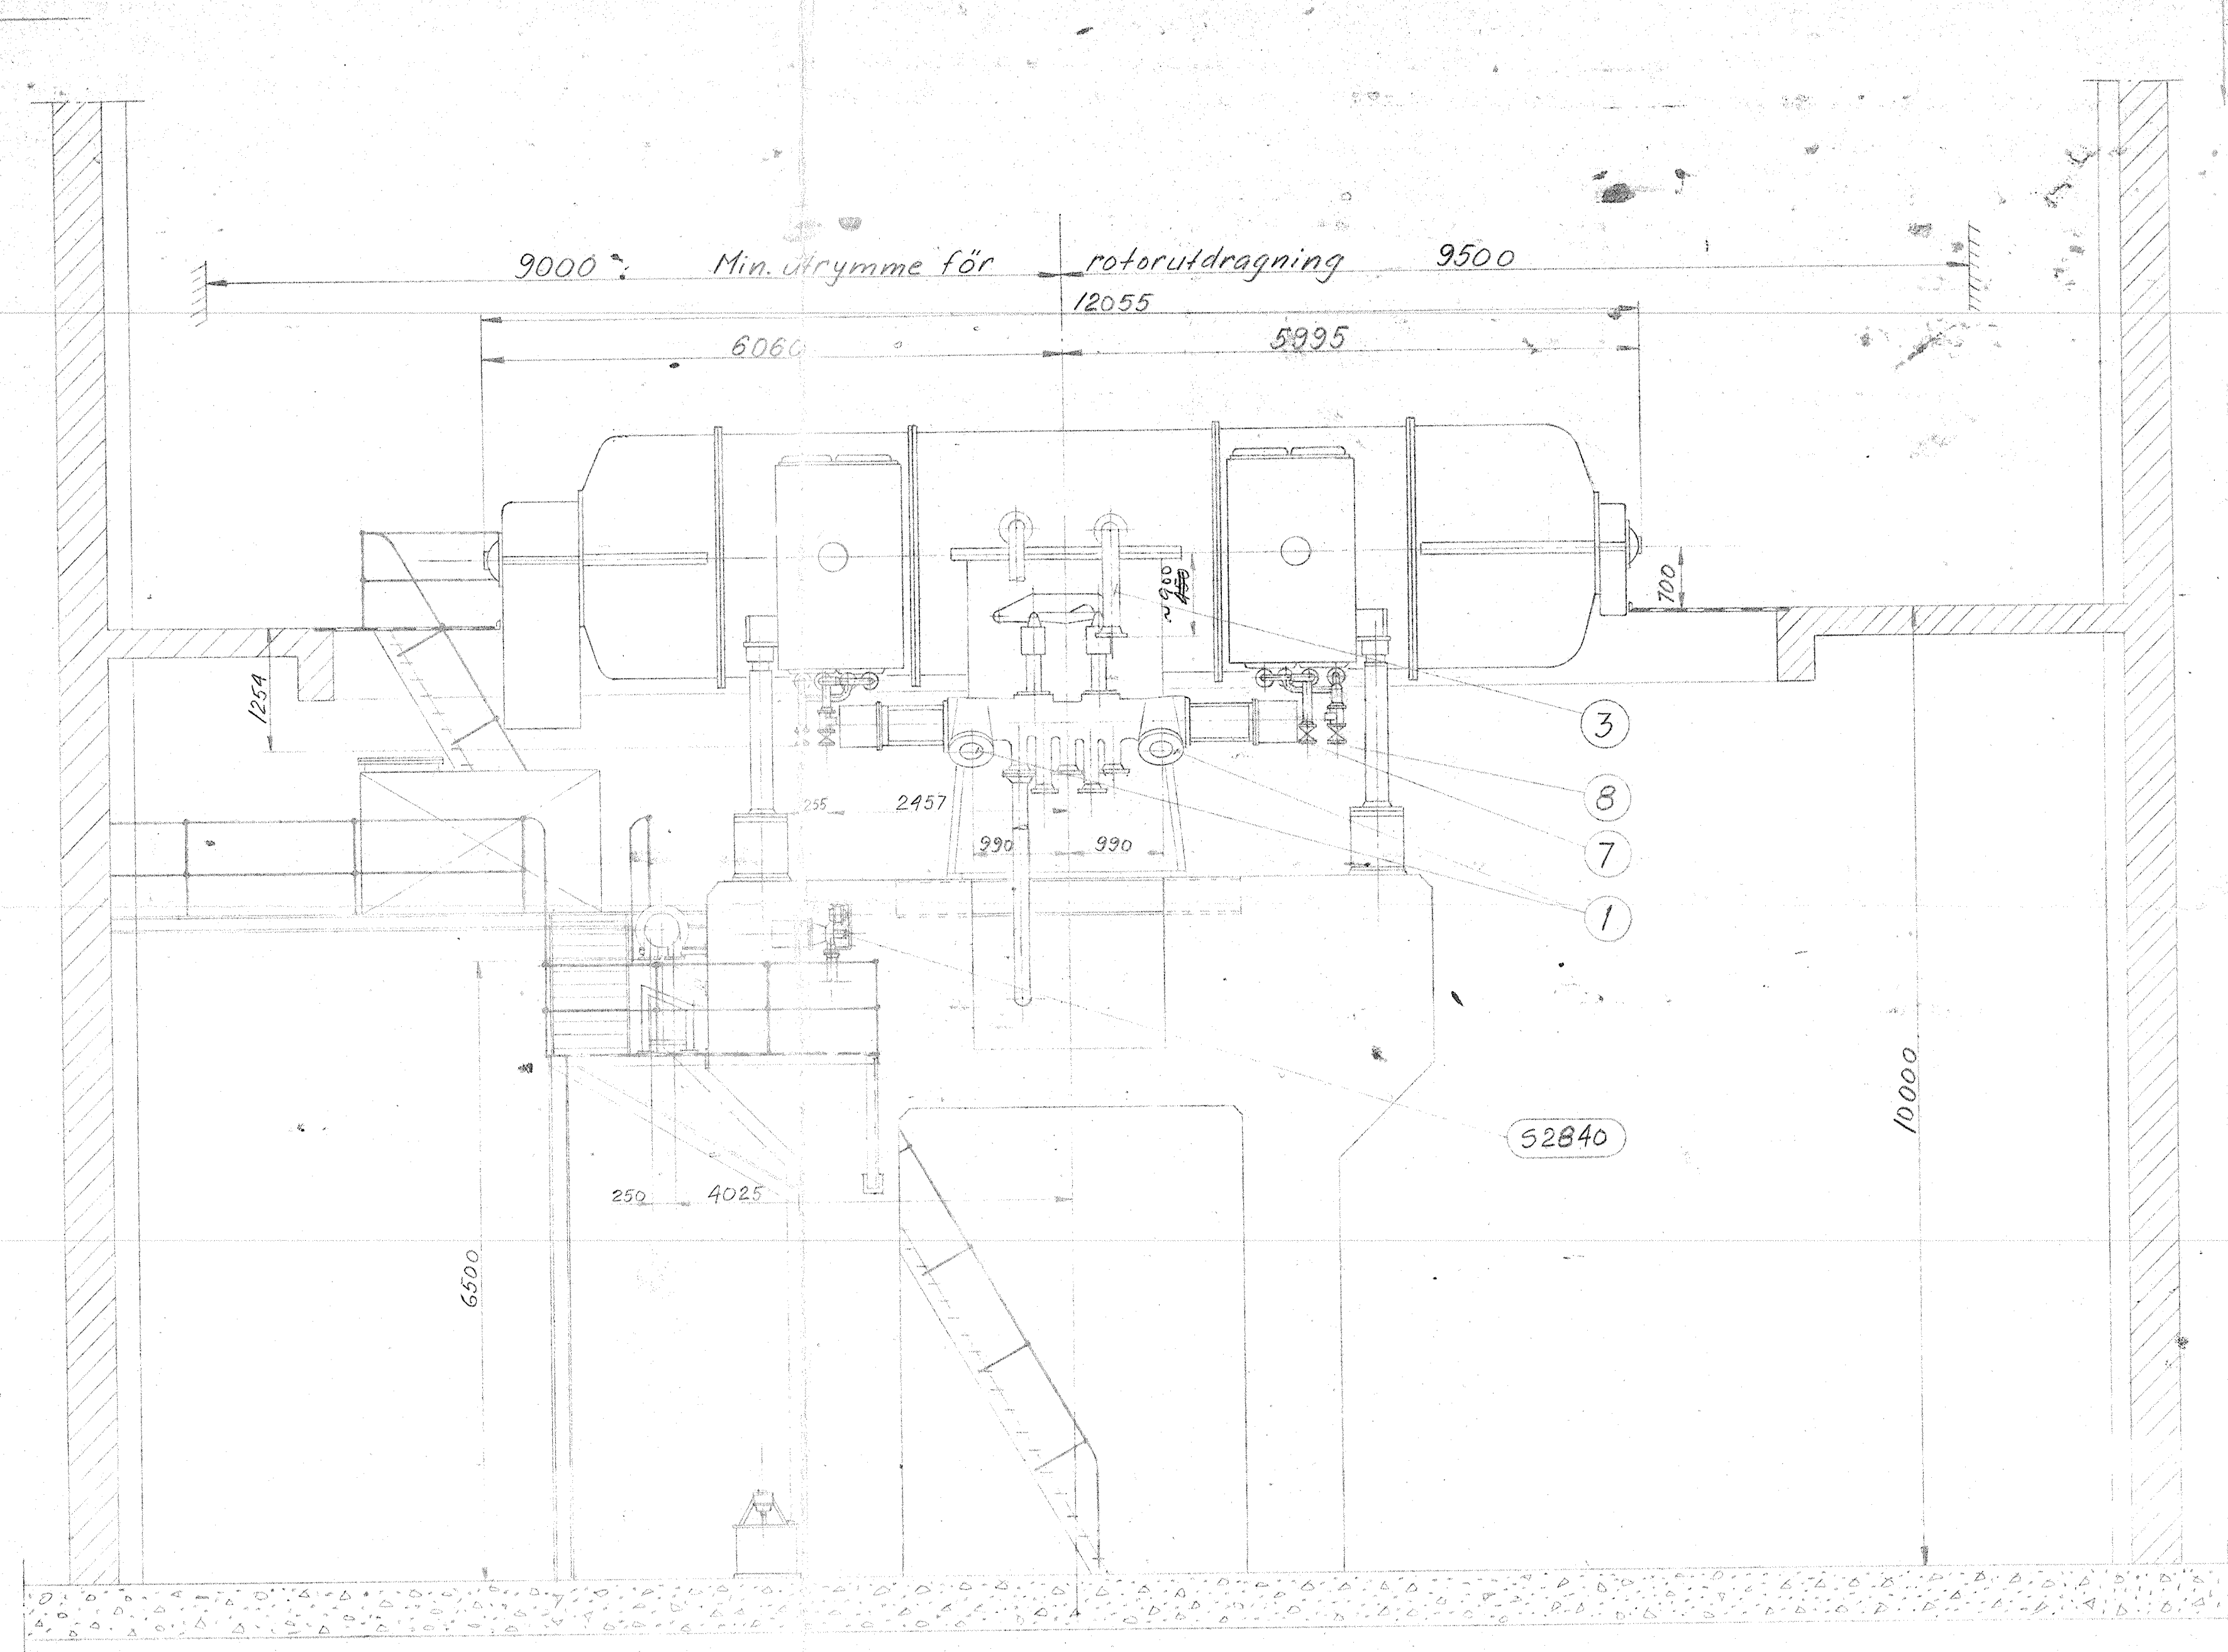


Sekt. C-C

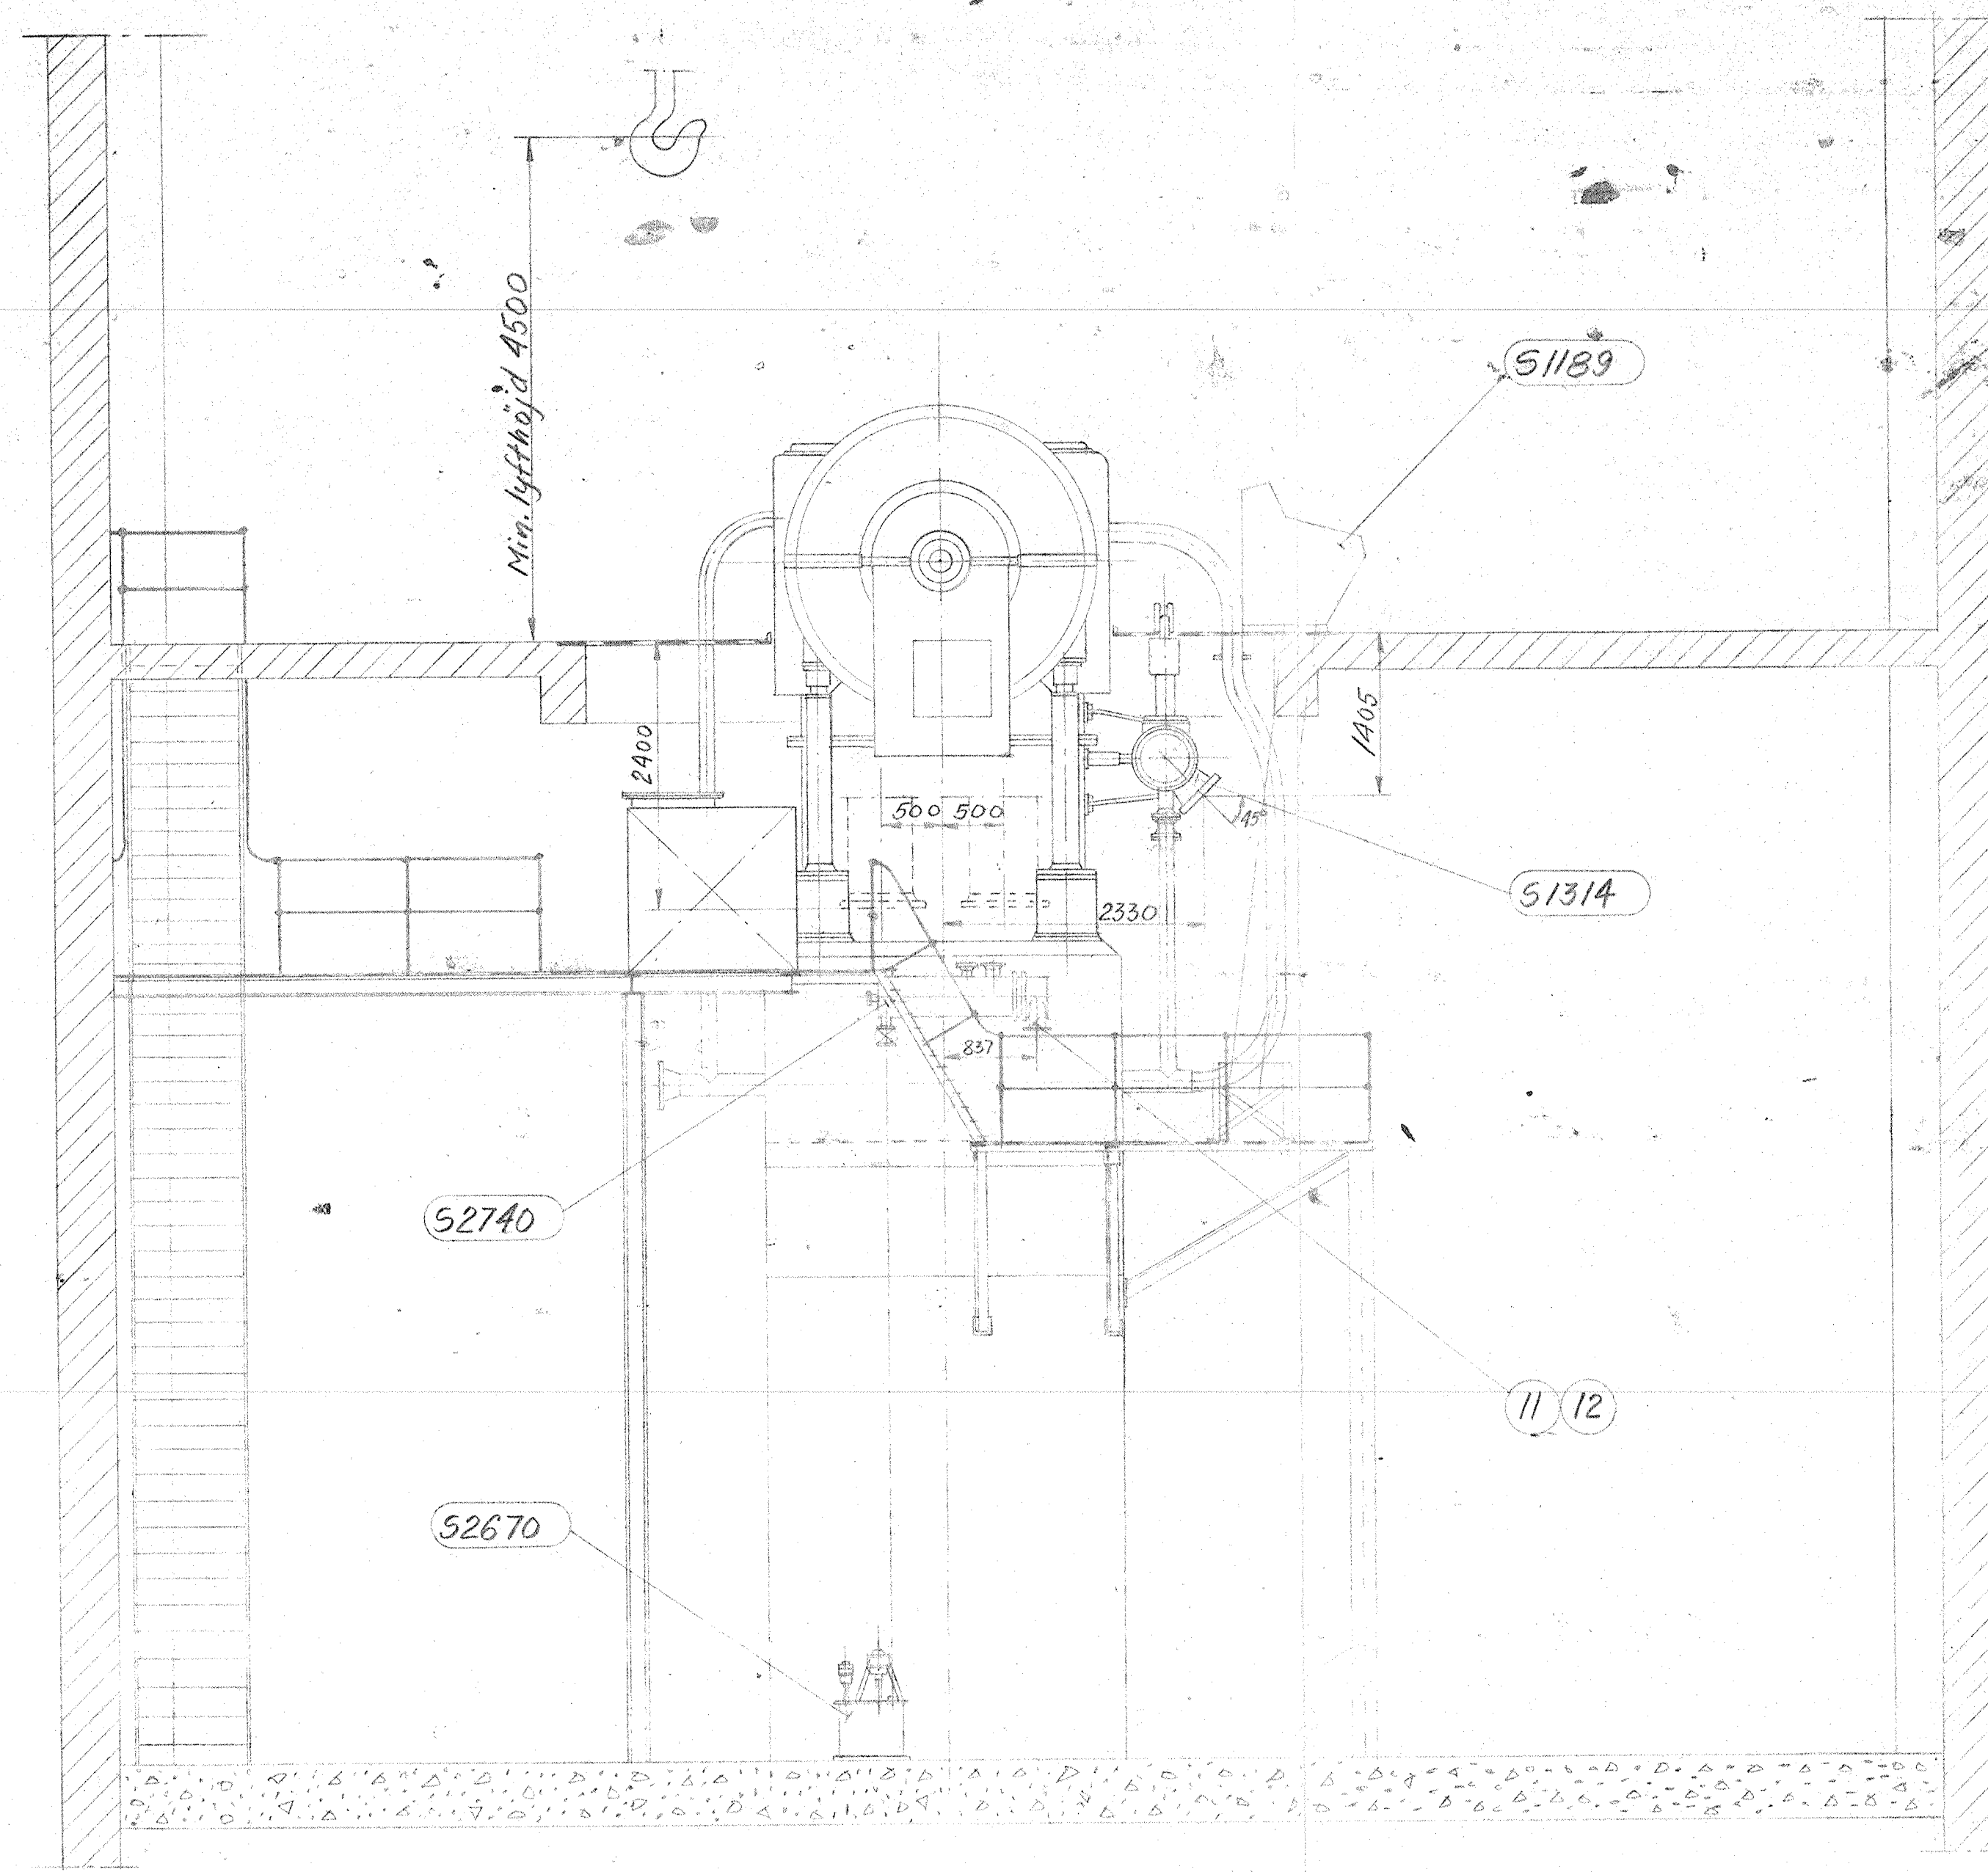

Sekt. B-B

Pos.nr	Benämning	Antal	Norm. storl.	Leg.
1	2st. Ånginlopp	200	250	Leg.
2	Årteppningsledning	200	160	Leg.
3	2st.	150	64	Leg.
4				
5				
6	2st. Mottrycksledning	600	10	Oleg.
7	4st. Kylvatteninlopp luftkylare	80	10	
8	4st. Kylvattenutlopp	80	10	
9	Kylvatteninlopp oljekylare	125	10	
10	Kylvattenutlopp	125	10	
11	Kylvatteninlopp värmegäskondens.	100	10	
12	Kylvattenutlopp	100	10	

Traverserens Kapacitet: 33 ton.
Belastning: A-100 ton. B-25 ton.

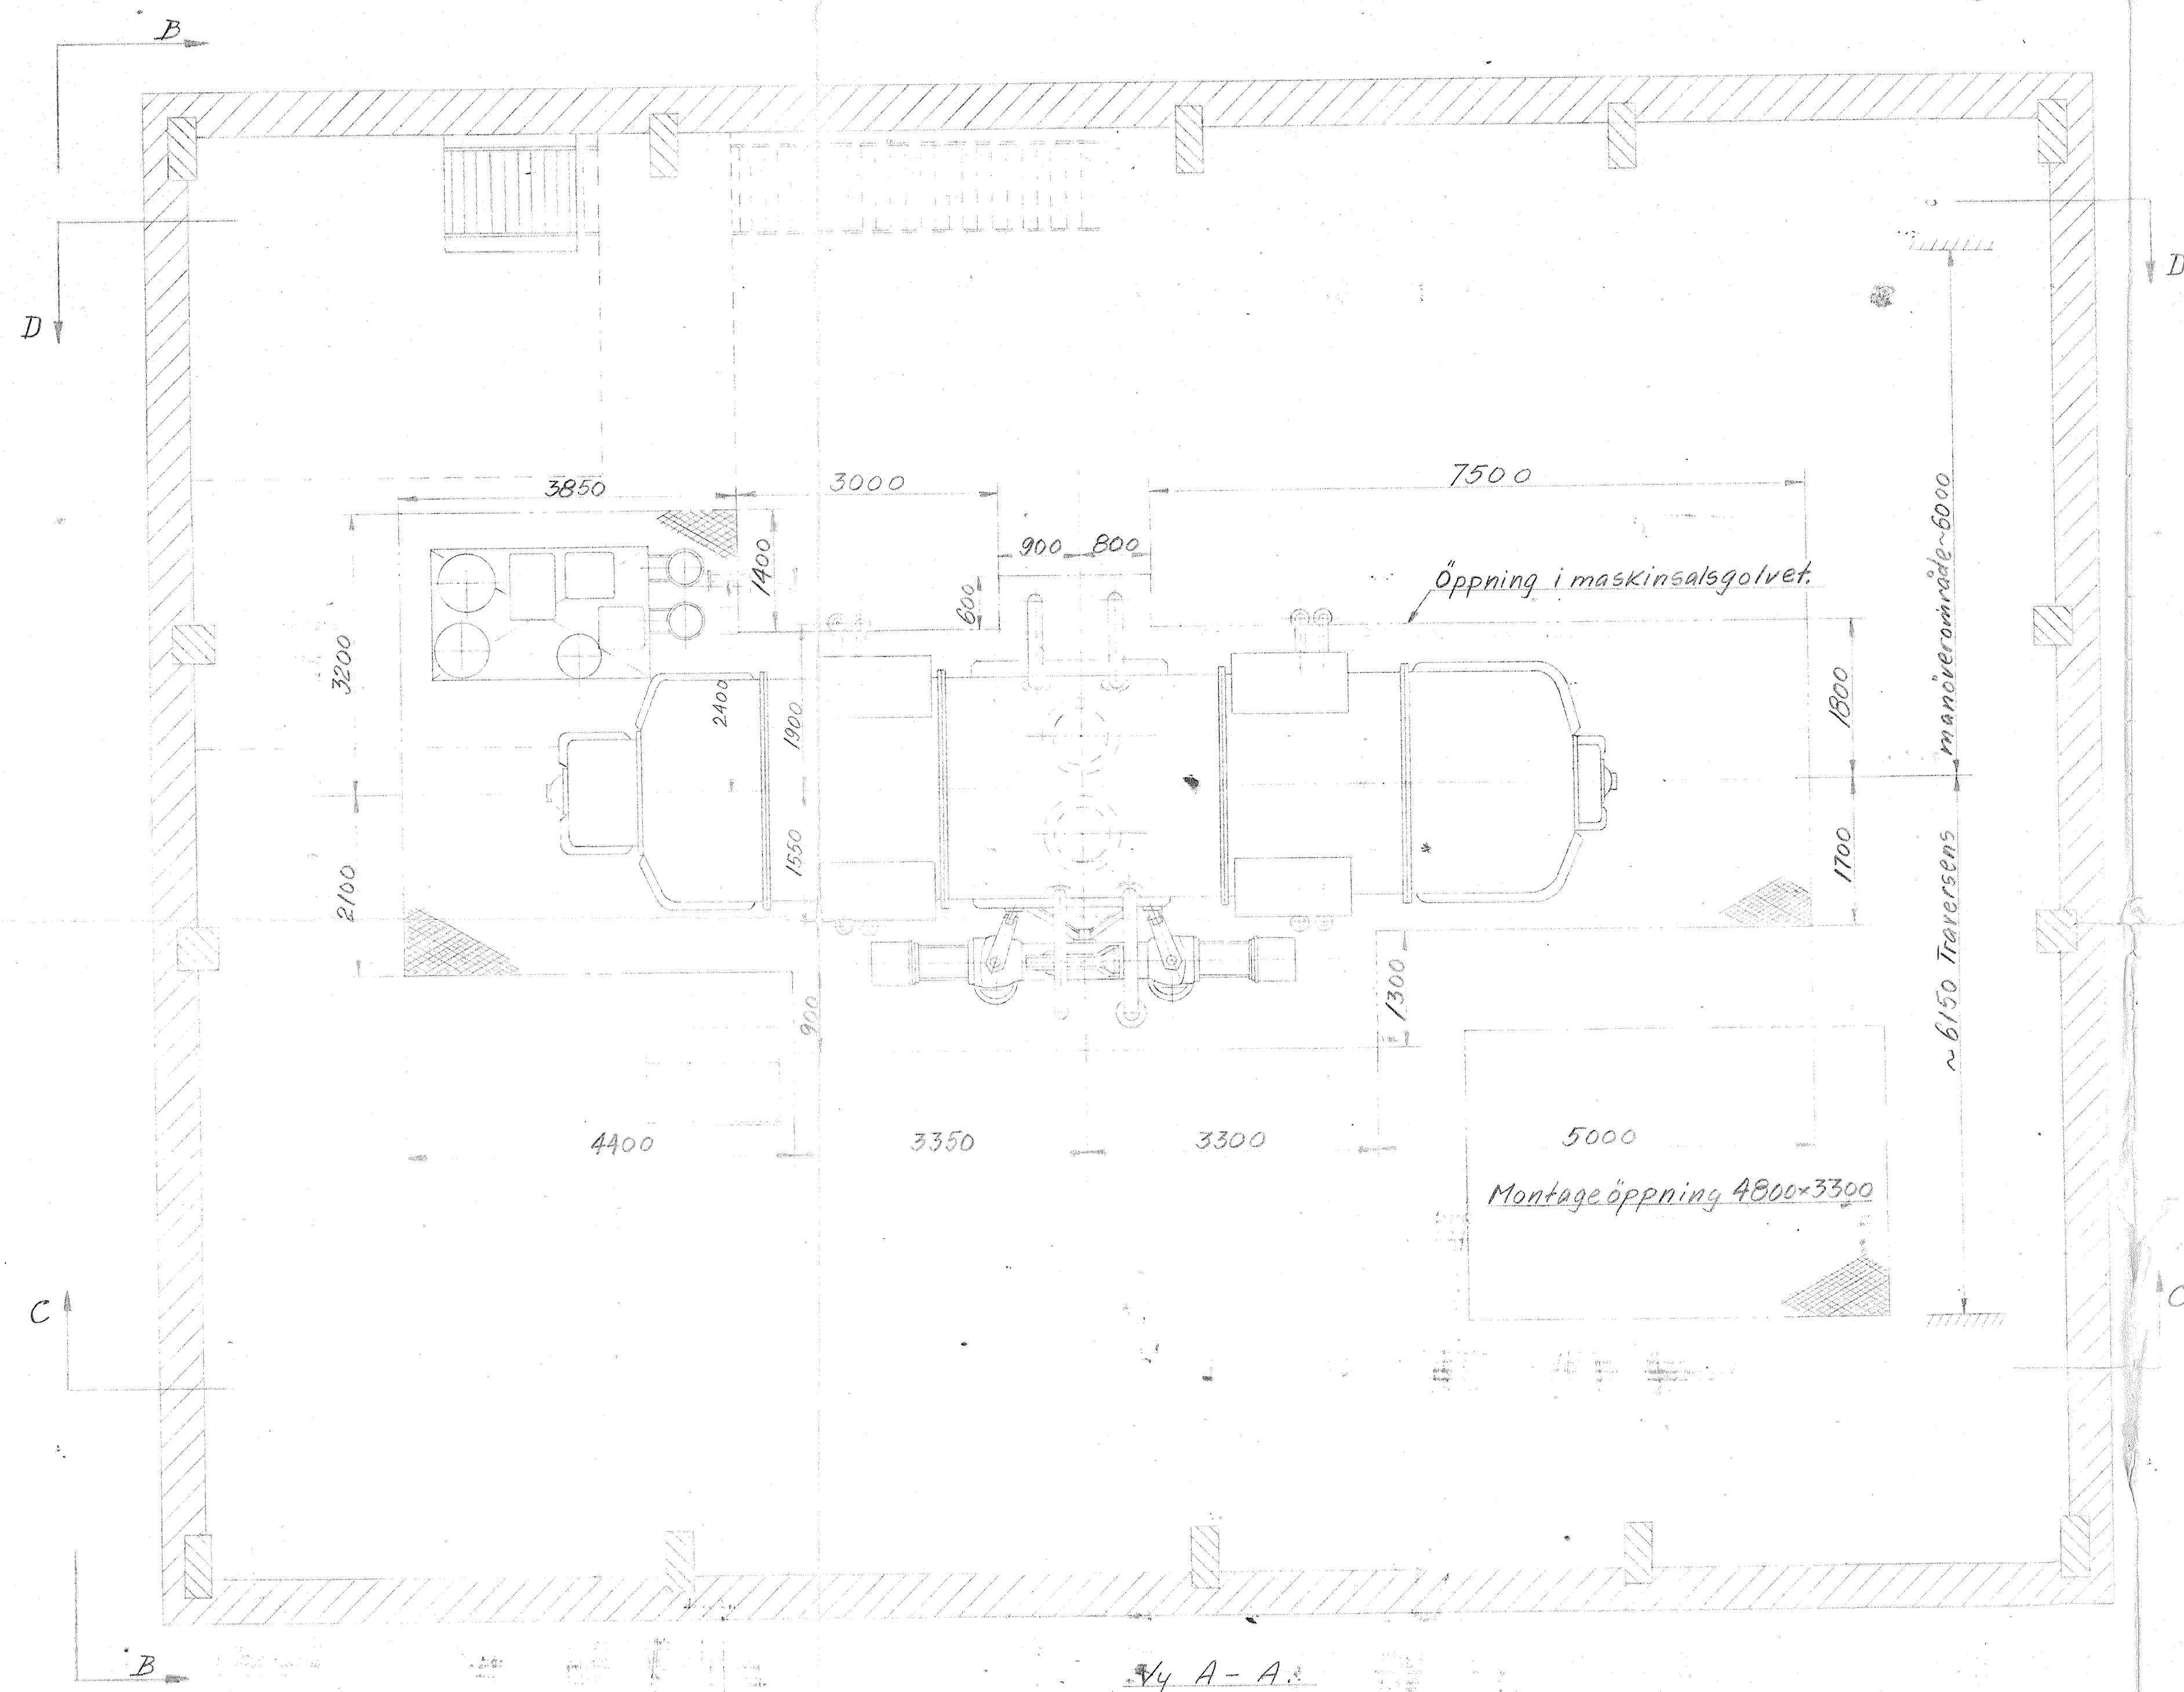

Sy A-A

