

11 12 13 14 15 16 17 18 19 20 21 22 23 24 25 26 27 28 29 30 31 32 33 34 35 36 37

A
B
C
D
E
F
G
H
J
K
L
M
N
O
P
R
S

SÄHKÖSUODATTIMEN PÄÄMITAT:
PITUUS: 16,5m
LEVEYS: 5,6m
KORKEUS: 17,7m

MU2 S.SUODIN MUUNTAJA/TASASUUNTAAJA C-OSA
423930-T1


MU2 S.SUODIN MUUNTAJA/TASASUUNTAAJA B-OSA
423920-T1

MU2 S.SUODIN MUUNTAJA/TASASUUNTAAJA A-OSA
423910-T1

MU2 MEESAPÖLYN POHJAKULJETIN S.SUODIN
PYÖRINTÄVAHTI 423960-B1

MU2 MEESAPÖLYN POHJAKULJETIN S.SUODIN TUKOSVAHTI
423960-S1

MU2 MEESAPÖLYN POHJAKULJETIN S.SUODIN
423960

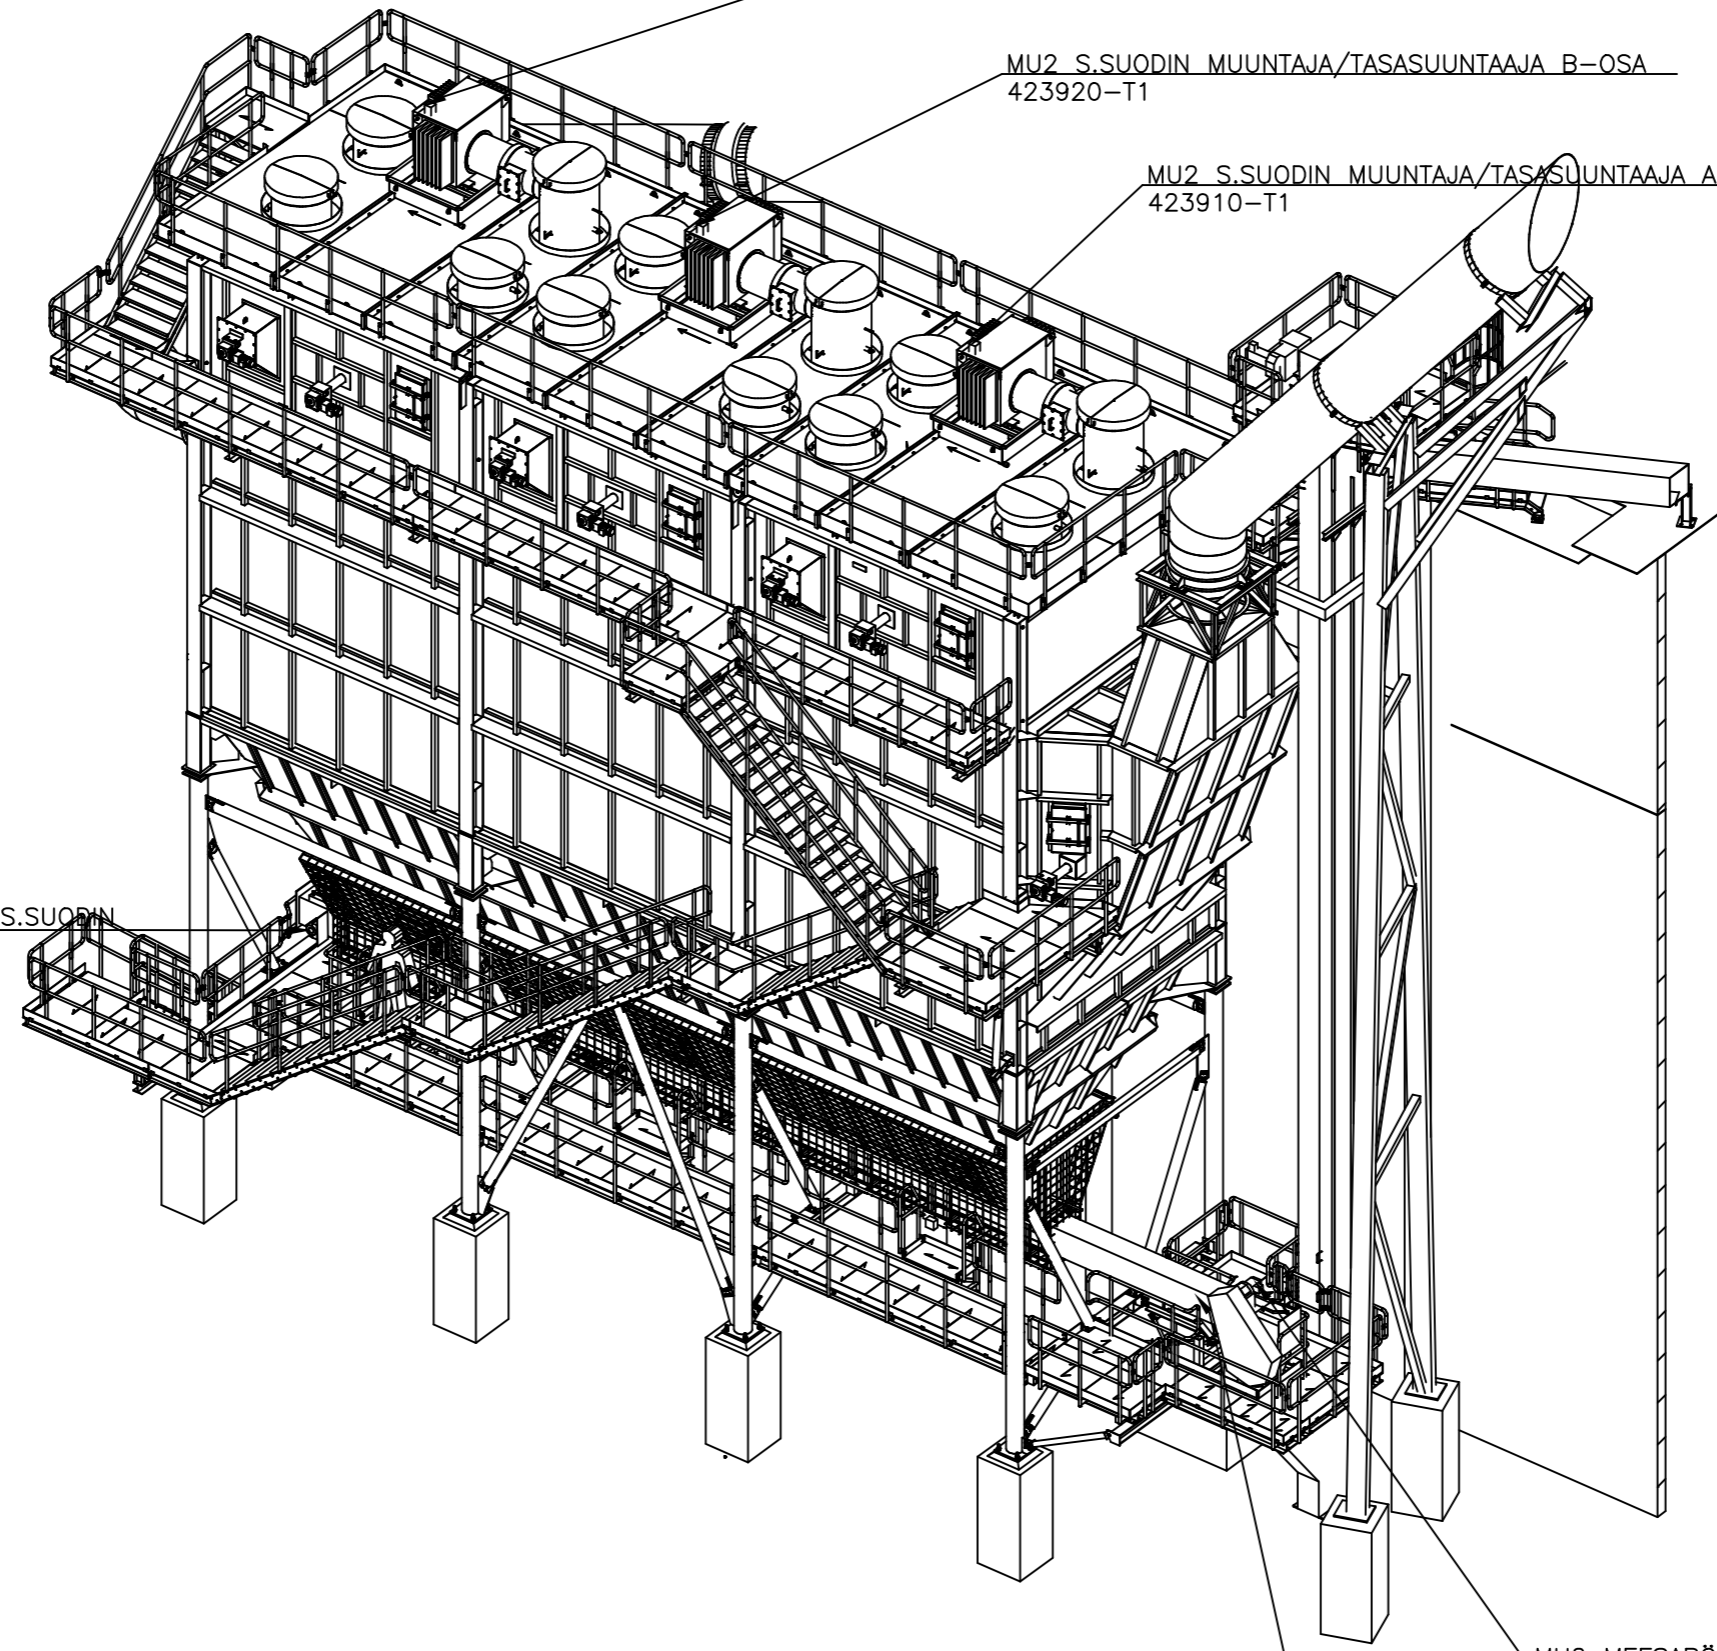

| | | | | | | | | | | | | | |
|-----------------------------|--|---------------------------|--|-------------------|--|-----------------|--|--------|--|--------|--|--------|--|
| SE SUNILA | | Meesauunit | | Laitesijoituskuva | | Sähkösuodatin 2 | | 3BM802 | | | | | |

D muutos
E muutos
F muutos


A muutos As build -KH 18.11.2020
B muutos SE-nimiö lisätty -KH 14.12.2020
C muutos

ECP
www.ecpgroup.fi
Tel. +358 (0)20 741 8350
Uranuksenkuja 2, 01480 VANTAA

STORA ENSO OYJ
SUNILA
MEESAUUNI 2

MU2 SÄHKÖSUODATTIN 423 900
LAITESIJOITUSKUVA


| | | | |
|-------------------------|--------------|---|-----------------------|
| Suunn. JV /16.4.2020 | Kokonaisuus | Sähköpositio | Työnumero 42018005 |
| Piirt. | Lehti 1/3 | Piirustusnumero SÄH ECP-42018005-928 | |
| Tark. | | | |

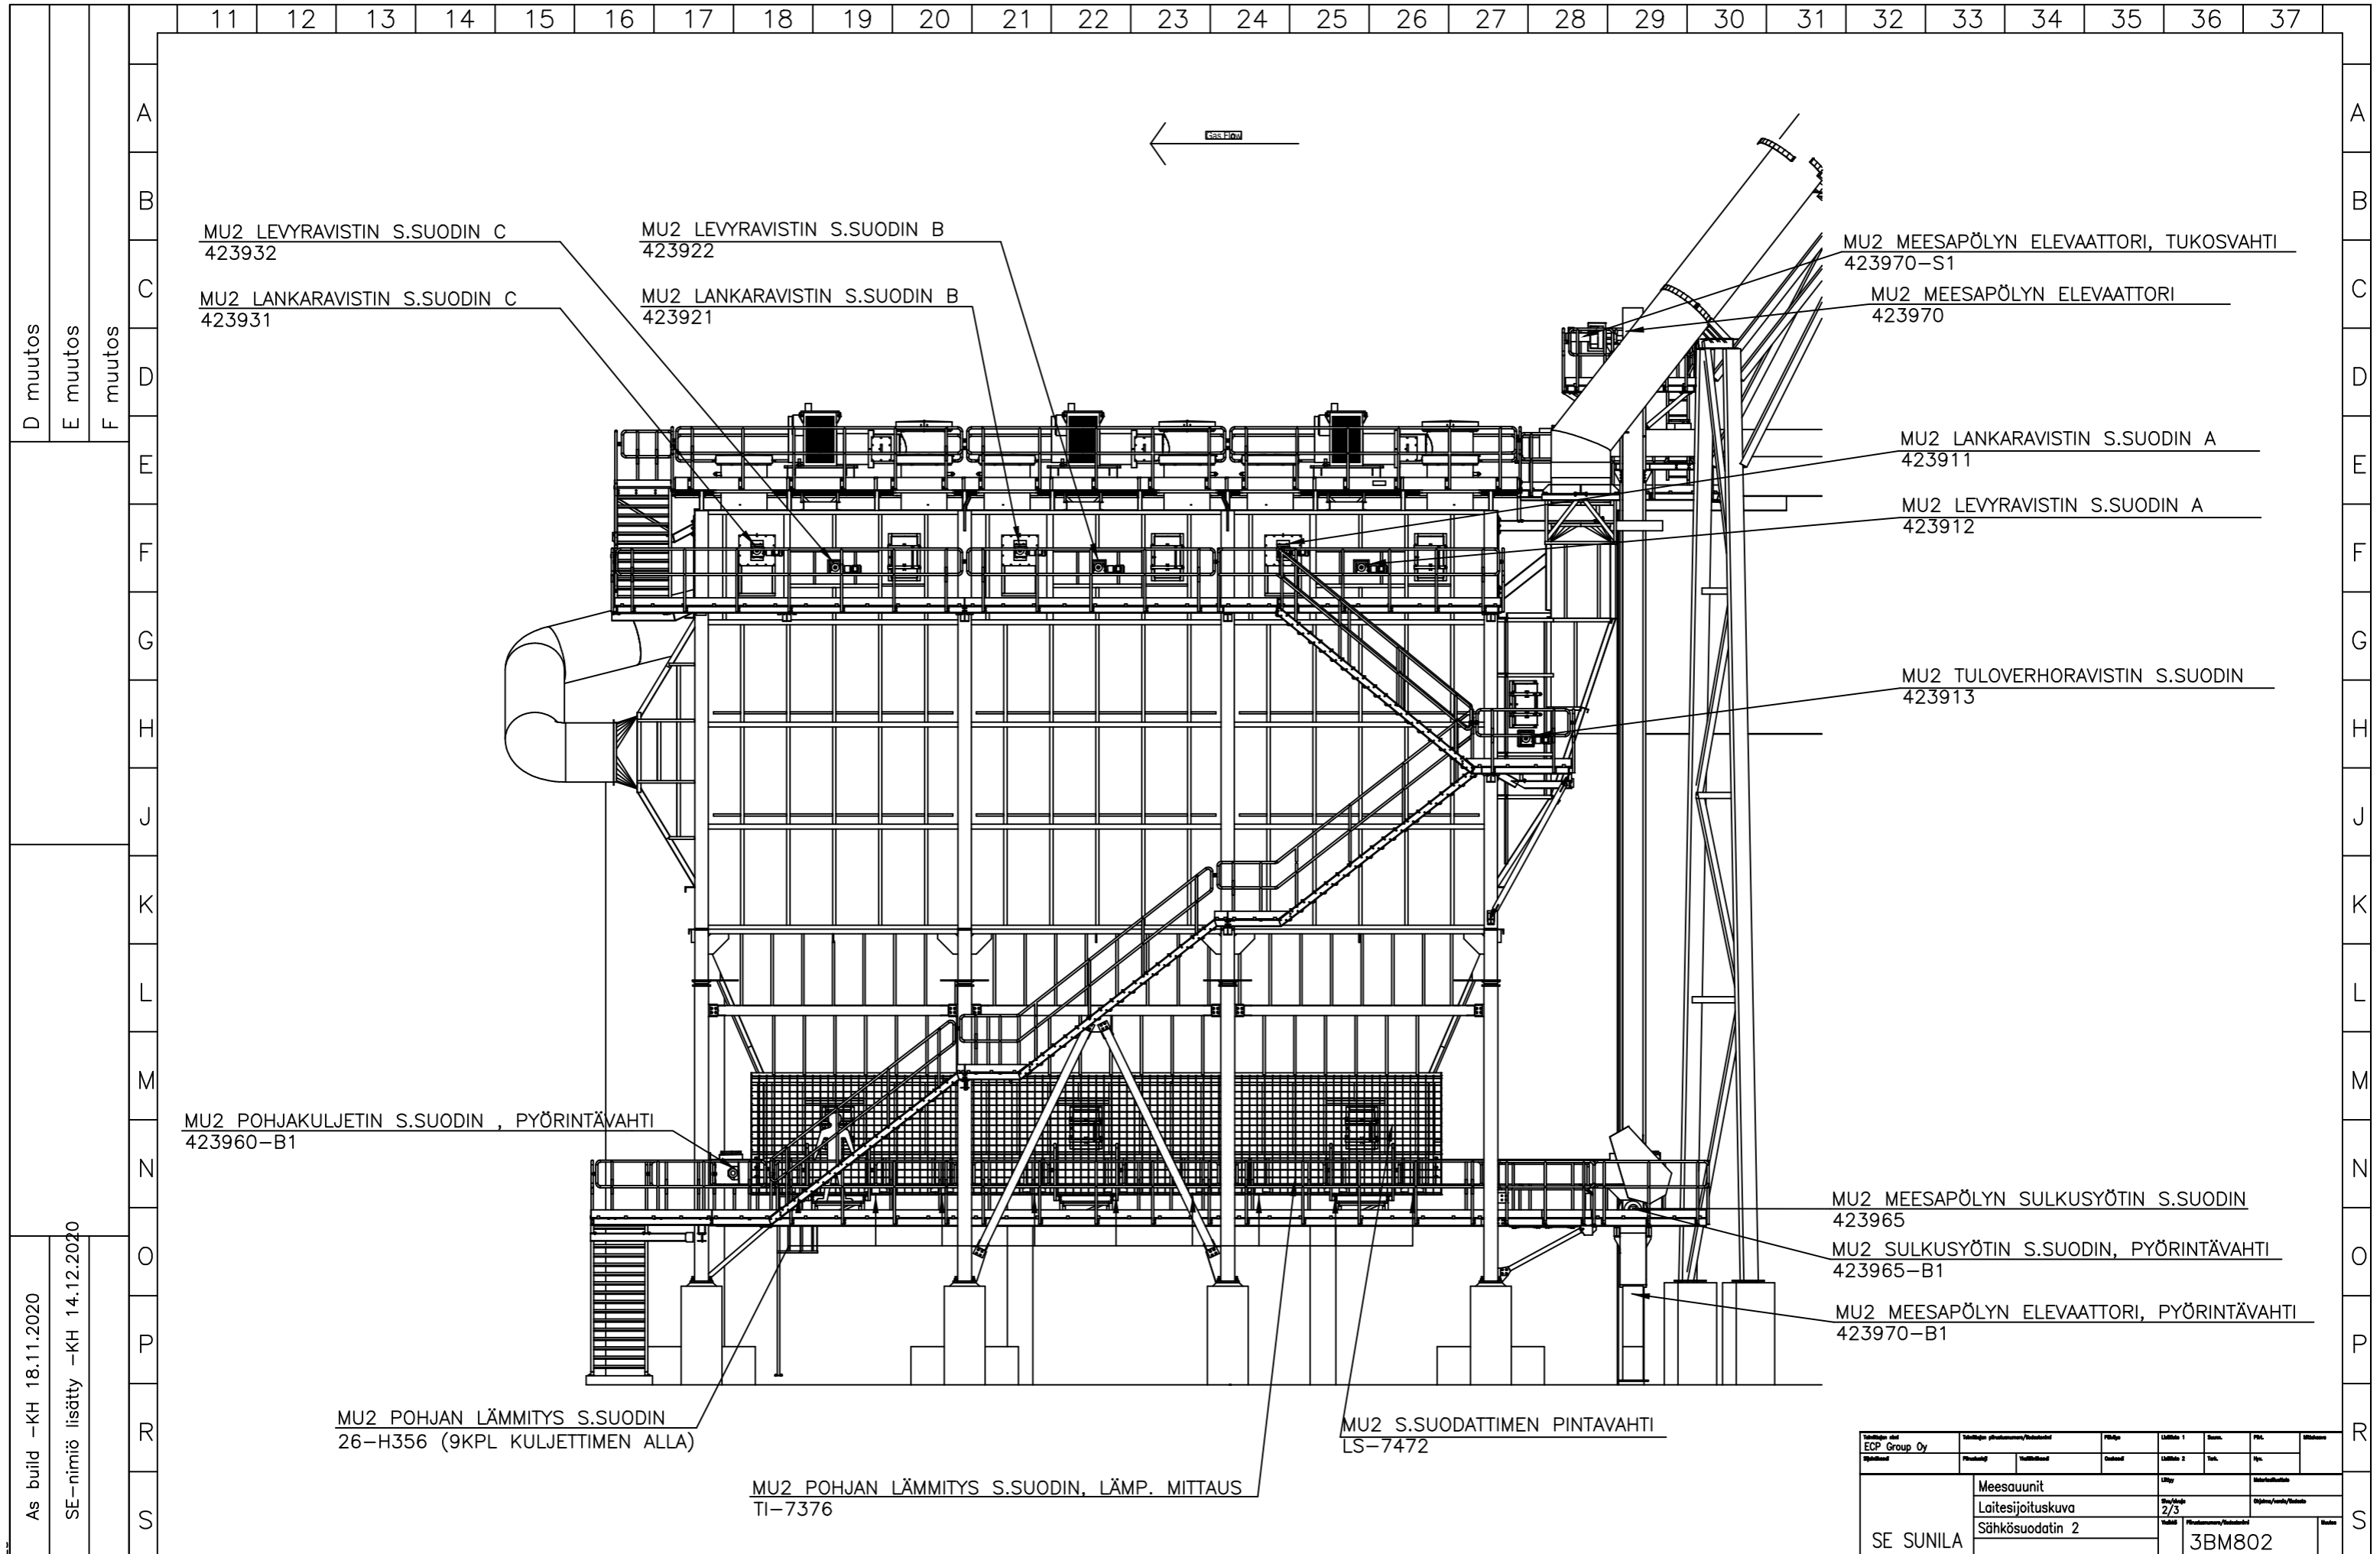

D muutos
 E muutos
 F muutos
 A muutos
 B muutos
 C muutos
 As build -KH 18.11.2020
 SE-nimiö lisätty -KH 14.12.2020

| | | | | | | |
|-----------------------------|-----------------------|----------|---------|--------------|-------|------|
| SE SUNILA | | | 3BM802 | | | |

| | | | | | | |
|---|--|--|-------------------------|----------------------|-----------------|-----------------------|
| <p>www.ecpgroup.fi Tel. +358 (0)20 741 8350 Uranuksenkuja 2, 01480 VANTAA</p> | <p>STORA ENSO OYj SUNILA MEESAUUNI 2</p> | <p>MU2 SÄHKÖSUODATIN 423 900 LAITESIJOITUSKUVA</p> | Suunn. JV /16.4.2020 | Kokonaisuus | Sähköpositio | Työnumero 42018005 |
| | | | Piirt. | Lehti 2/3 | Piirustusnumero | |
| | | | Tark. | SÄH ECP-42018005-928 | | |

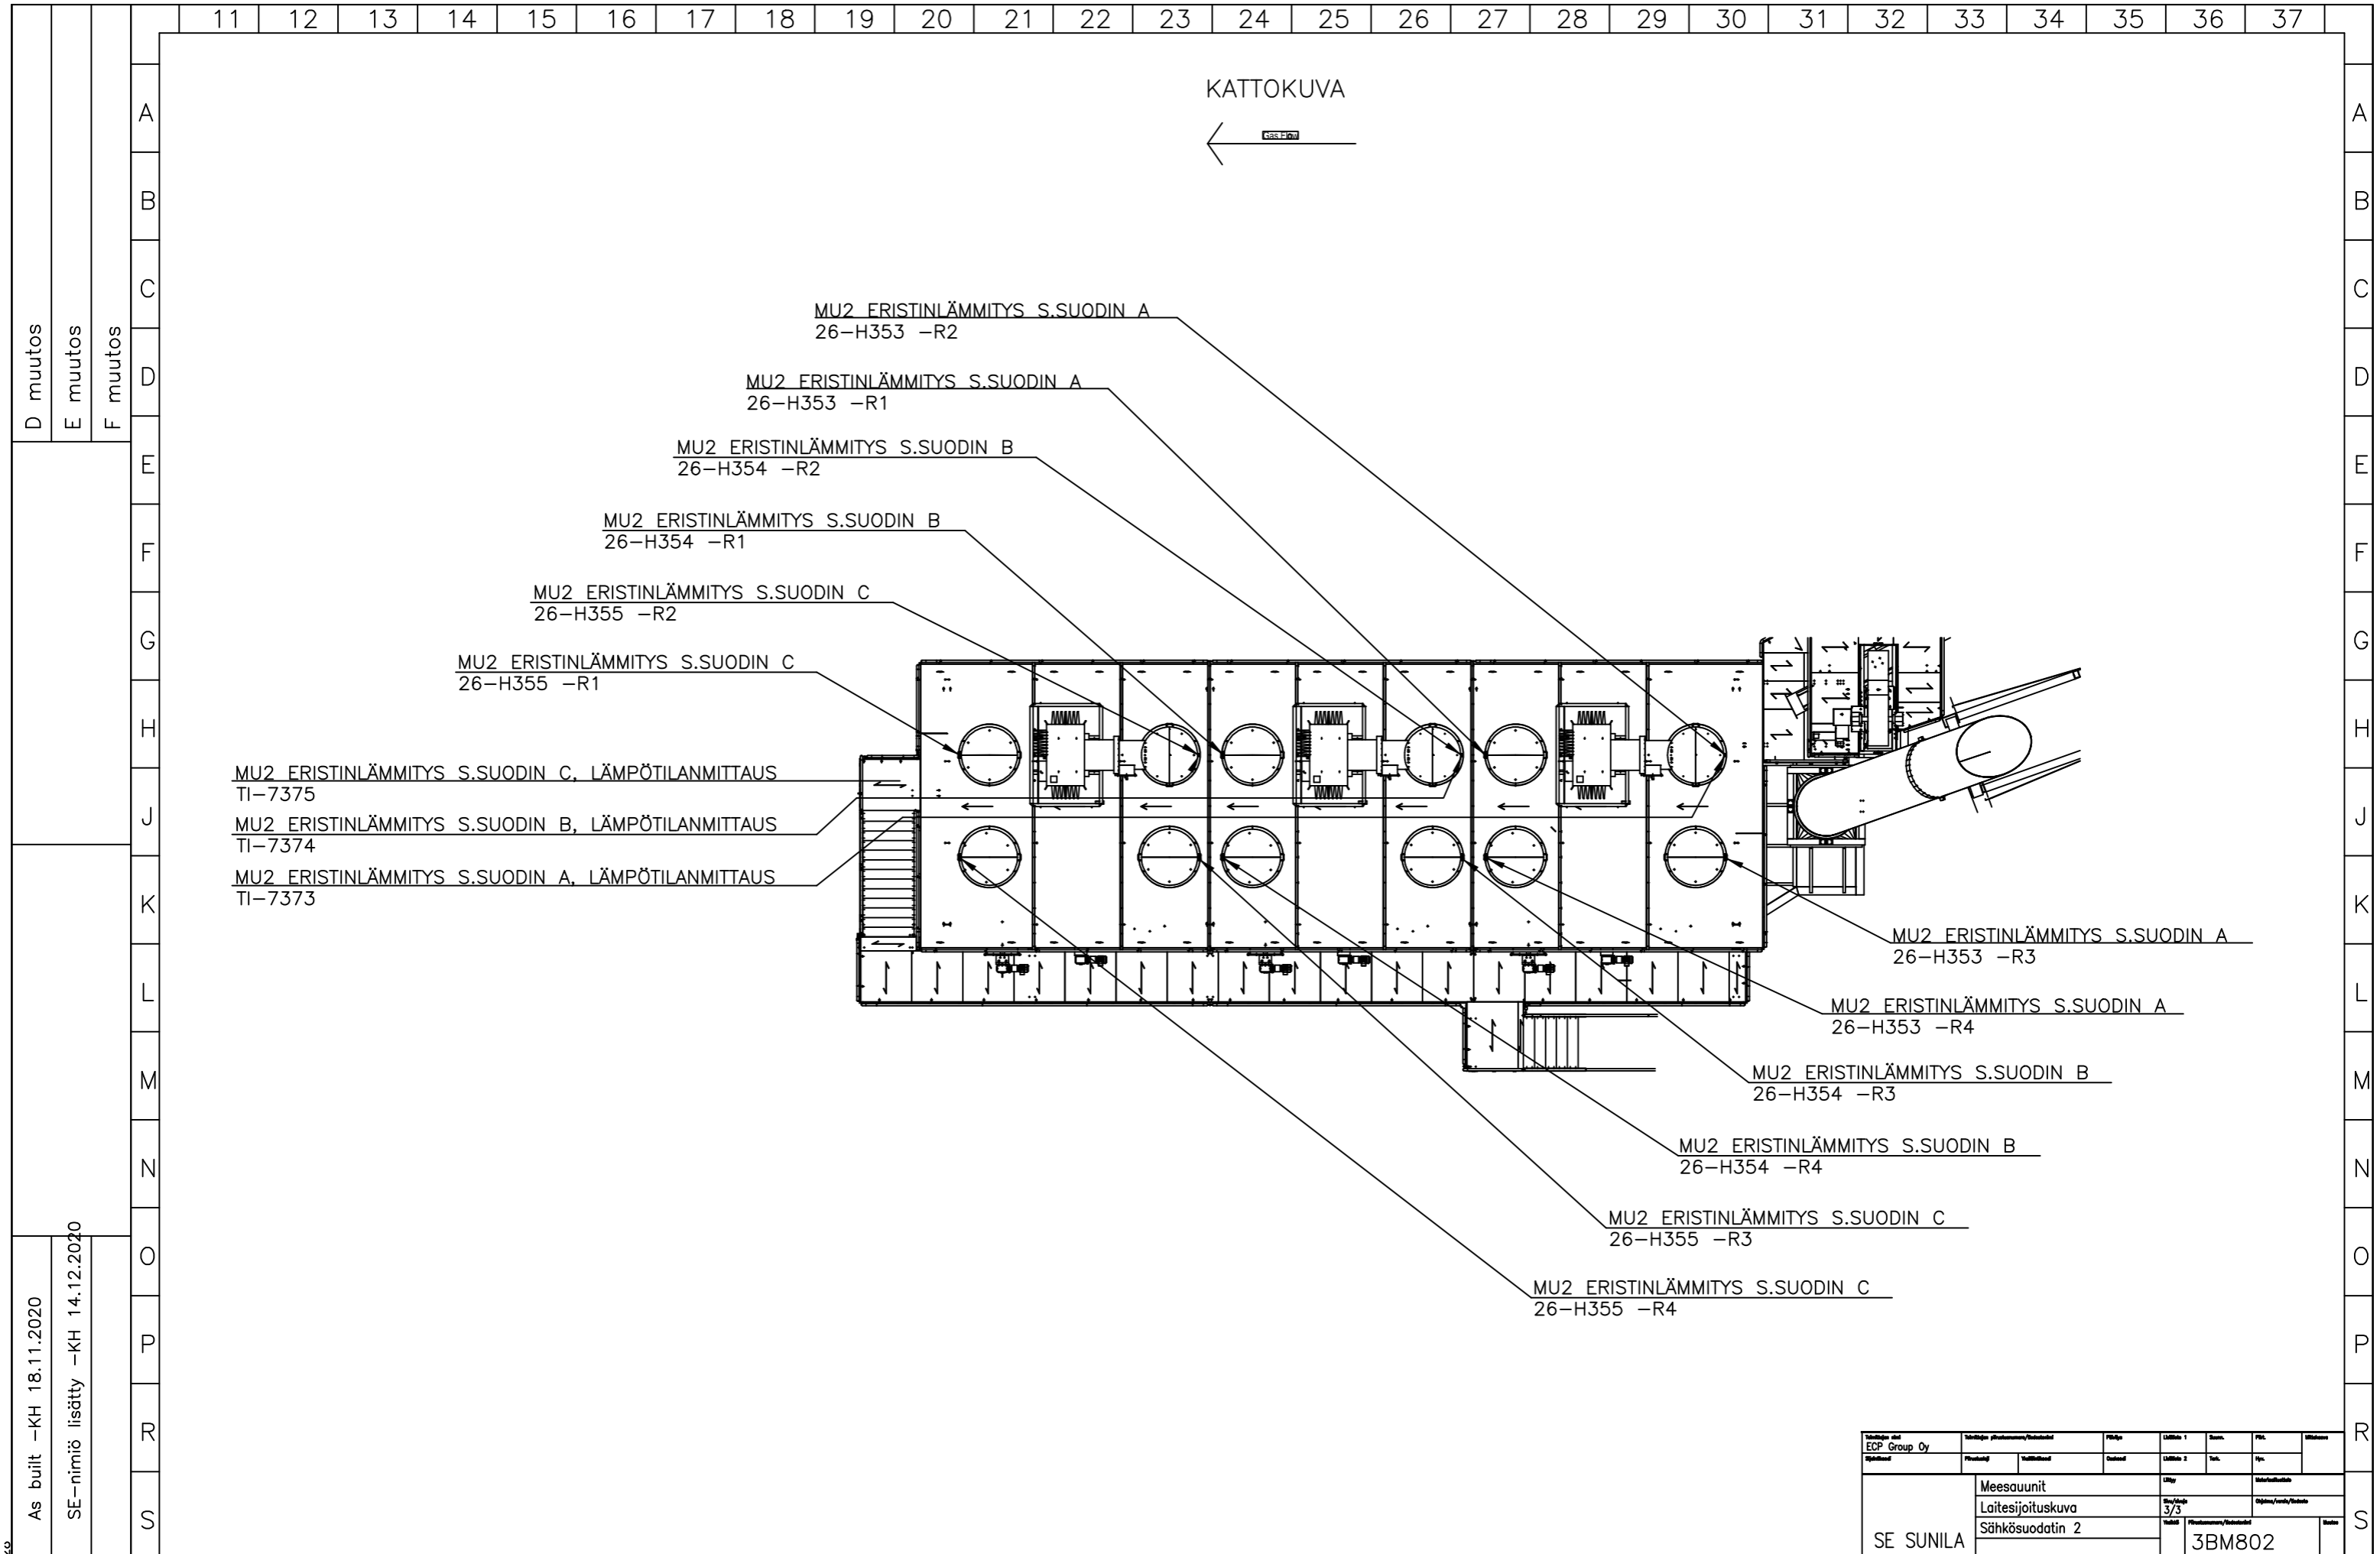

D muutos
 E muutos
 F muutos
 G
 H
 J
 K
 L
 M
 N
 O
 P
 R
 S
 A muutos As built -KH 18.11.2020
 B muutos SE-nimiö lisätty -KH 14.12.2020
 C muutos

| | | | | | | | |
|----------------------------------|--|--------------------------------|--|----------------------------------|--|----------------------------------|--|

| | | | | | | |
|--|---|--|-------------------------|--------------|----------------------|-----------------------|
| www.ecpgroup.fi Tel. +358 (0)20 741 8350 Uranuksenkuja 2, 01480 VANTAA | STORA ENSO OYJ SUNILA MEESAUUNI 2 | As built -KH 18.11.2020 LAITESIJOITUSKUVA | Suunn. JV /16.4.2020 | Kokonaisuus | Sähköpositio | Työnumero 42018005 |
| | | | Piirt. | Lehti 3/3 | Piirustusnumero | |
| | | | Tark. | | SÄH ECP-42018005-928 | |

ECP-42018005-928